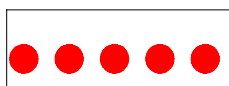
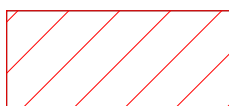
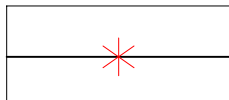
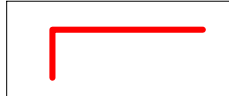
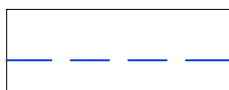


SZABÁLYOZÁSI TERV

M=1:1000

JELMAGYARÁZAT:


KÖTELEZŐ SZABÁLYOZÁSI ELEMOK:


- | | | | | | |
|---|---|---------------|-------------------|-------------------|----------------------------|
|  | TERVEZETT SZABÁLYOZÁSI VONAL | | | | |
|  | SZABÁLYOZÁSI SZÉLESSÉG | | | | |
|  | ÉPÍTÉSI ÖVEZET, ÖVEZET HATÁRA | | | | |
|  | ÉPÍTÉSI ÖVEZET AJKA VÁROS
SZABÁLYOZÁSI TERVE SZERINT | | | | |
|  | ÉPÍTÉSI ÖVEZET, ÖVEZET JELE | | | | |
| <table border="1"> <tr> <td>beépítési mód</td> <td>beépítési (%)</td> </tr> <tr> <td>építmény mag. (m)</td> <td>telekterület (m²)</td> </tr> </table> | beépítési mód | beépítési (%) | építmény mag. (m) | telekterület (m²) | ÉPÍTÉSI ÖVEZET PARAMÉTEREI |
| beépítési mód | beépítési (%) | | | | |
| építmény mag. (m) | telekterület (m²) | | | | |
|  | ÉPÍTÉSI HELY | | | | |
|  | KÖTELEZŐ FÁSÍTÁS | | | | |
|  | MEGSZÜNTETŐ JEL | | | | |
|  | ÉPÍTÉSI VONAL | | | | |
|  | KÖZÖS SZABÁLYOZÁSI ÉS ÉPÍTÉSI VONAL | | | | |
|  | KÖTELEZŐ ELŐKERT ÉS ÉPÍTÉSI VONAL | | | | |
|  | BEÜLTETÉSI KÖTELEZETTSÉG | | | | |

IRÁNYADÓ SZABÁLYOZÁSI ELEMOK:

- | | |
|---|--|
|  | JAVASOLT SZABÁLYOZÁSI VONAL |
|  | JAVASOLT TELEKHATÁR |
|  | SZOLGALMI JOGGAL TERHELT SÁV:
SZENNYVÍZCSATORNA SZÁMÁRA |

TÁJÉKOZTATÓ SZABÁLYOZÁSI ELEMEK:

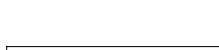- | | |
|---|---------------------------------|
|  | GYÜJTŐÚT FUNKCIÓ |
|  | SZABÁLYOZÁSI TERV HATÁRA |
|  | GYALOGÚT |
|  | ELEKTROMOS LÉGVezeték |

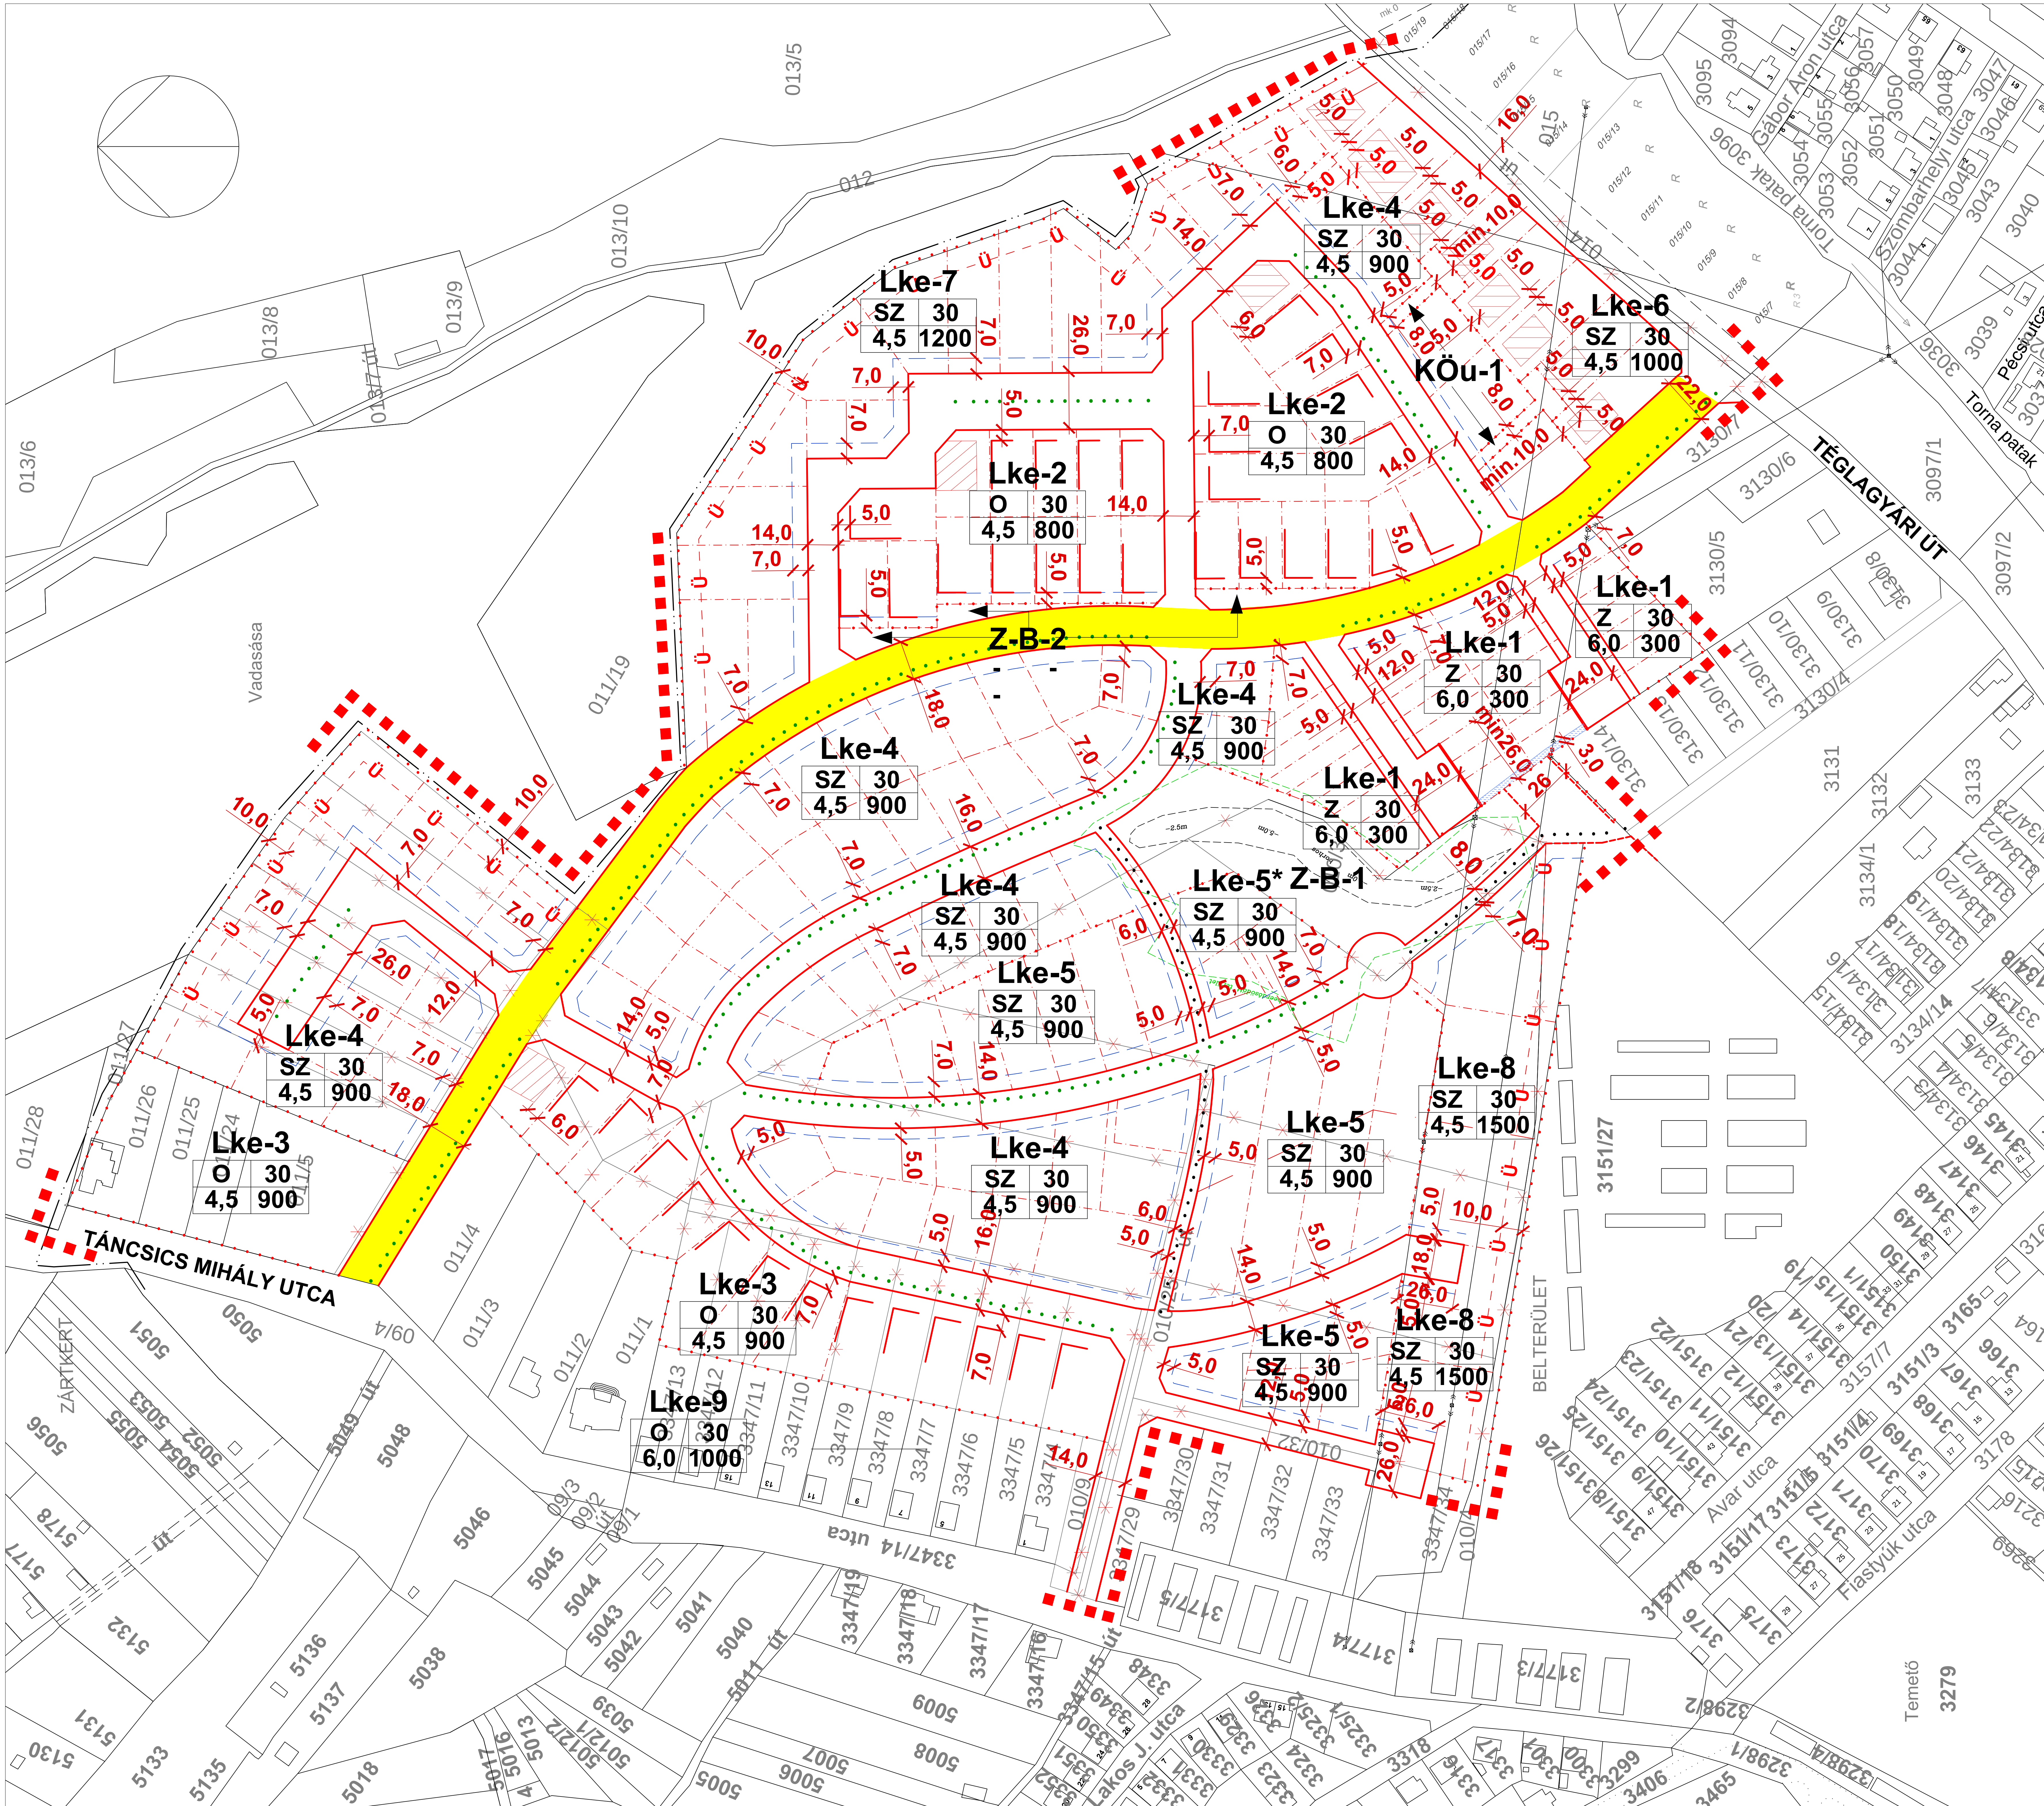


Generál tervező:
VÁROS-TEAMPANNON
 ÉPÍTÉSZ- ÉS MÉRNÖKI IRODA KFT.
 1052. BUDAPEST, VERES PÁLNÉ U. 7.

Megbízó:
AJKA VÁROS ÖNKORMÁNYZATA
8400 AJKA, SZABADSÁG TÉR 12.

Megbízó képviselője:
SCHWARTZ BÉLA
HORNYÁK ATTILA

AJKA VÁROS HELYI ÉPÍTÉSI SZABÁLYZATÁRÓL SZÓLÓ
11/2001. (VII.02.) RENDELET 1.30 MELLÉKLETE (SZT-A-B-1)
HATÁLYOS: 2018. augusztus 29-től

Tervlap megnevezése: **AJKA VÁROS BELTERÜLETI SZABÁLYOZÁSI TERVE - BABUCSADŰLŐ
EGYSÉGES SZERKEZET**

Vezető tervező:
Koszorú Lajos
TT1-01 1346/01

Tervező:
TÁBORI ATTILA
MÉSZÁROS DÓRA

Az állami alapadatok az Önkormányzat által szolgáltatott digitális földhivatali térkép (2015.02.06.).

Ez a terv a Város-Teampannon Kft. szellemi tulajdonát

Digitális feldolgozás AUTOCAD Map 3D

Dátum: 2018. augusztus	Lépték: M 1 : 1.000
------------------------	---------------------