



SZILVÁSSZENTMÁRTON

TELEPÜLÉSTERVEZÉSI ESZKÖZÖK

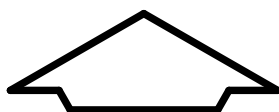

"ÖSSZEDOLGOZOTT" BELTERÜLET SZABÁLYOZÁSI TERV

M=1:2000

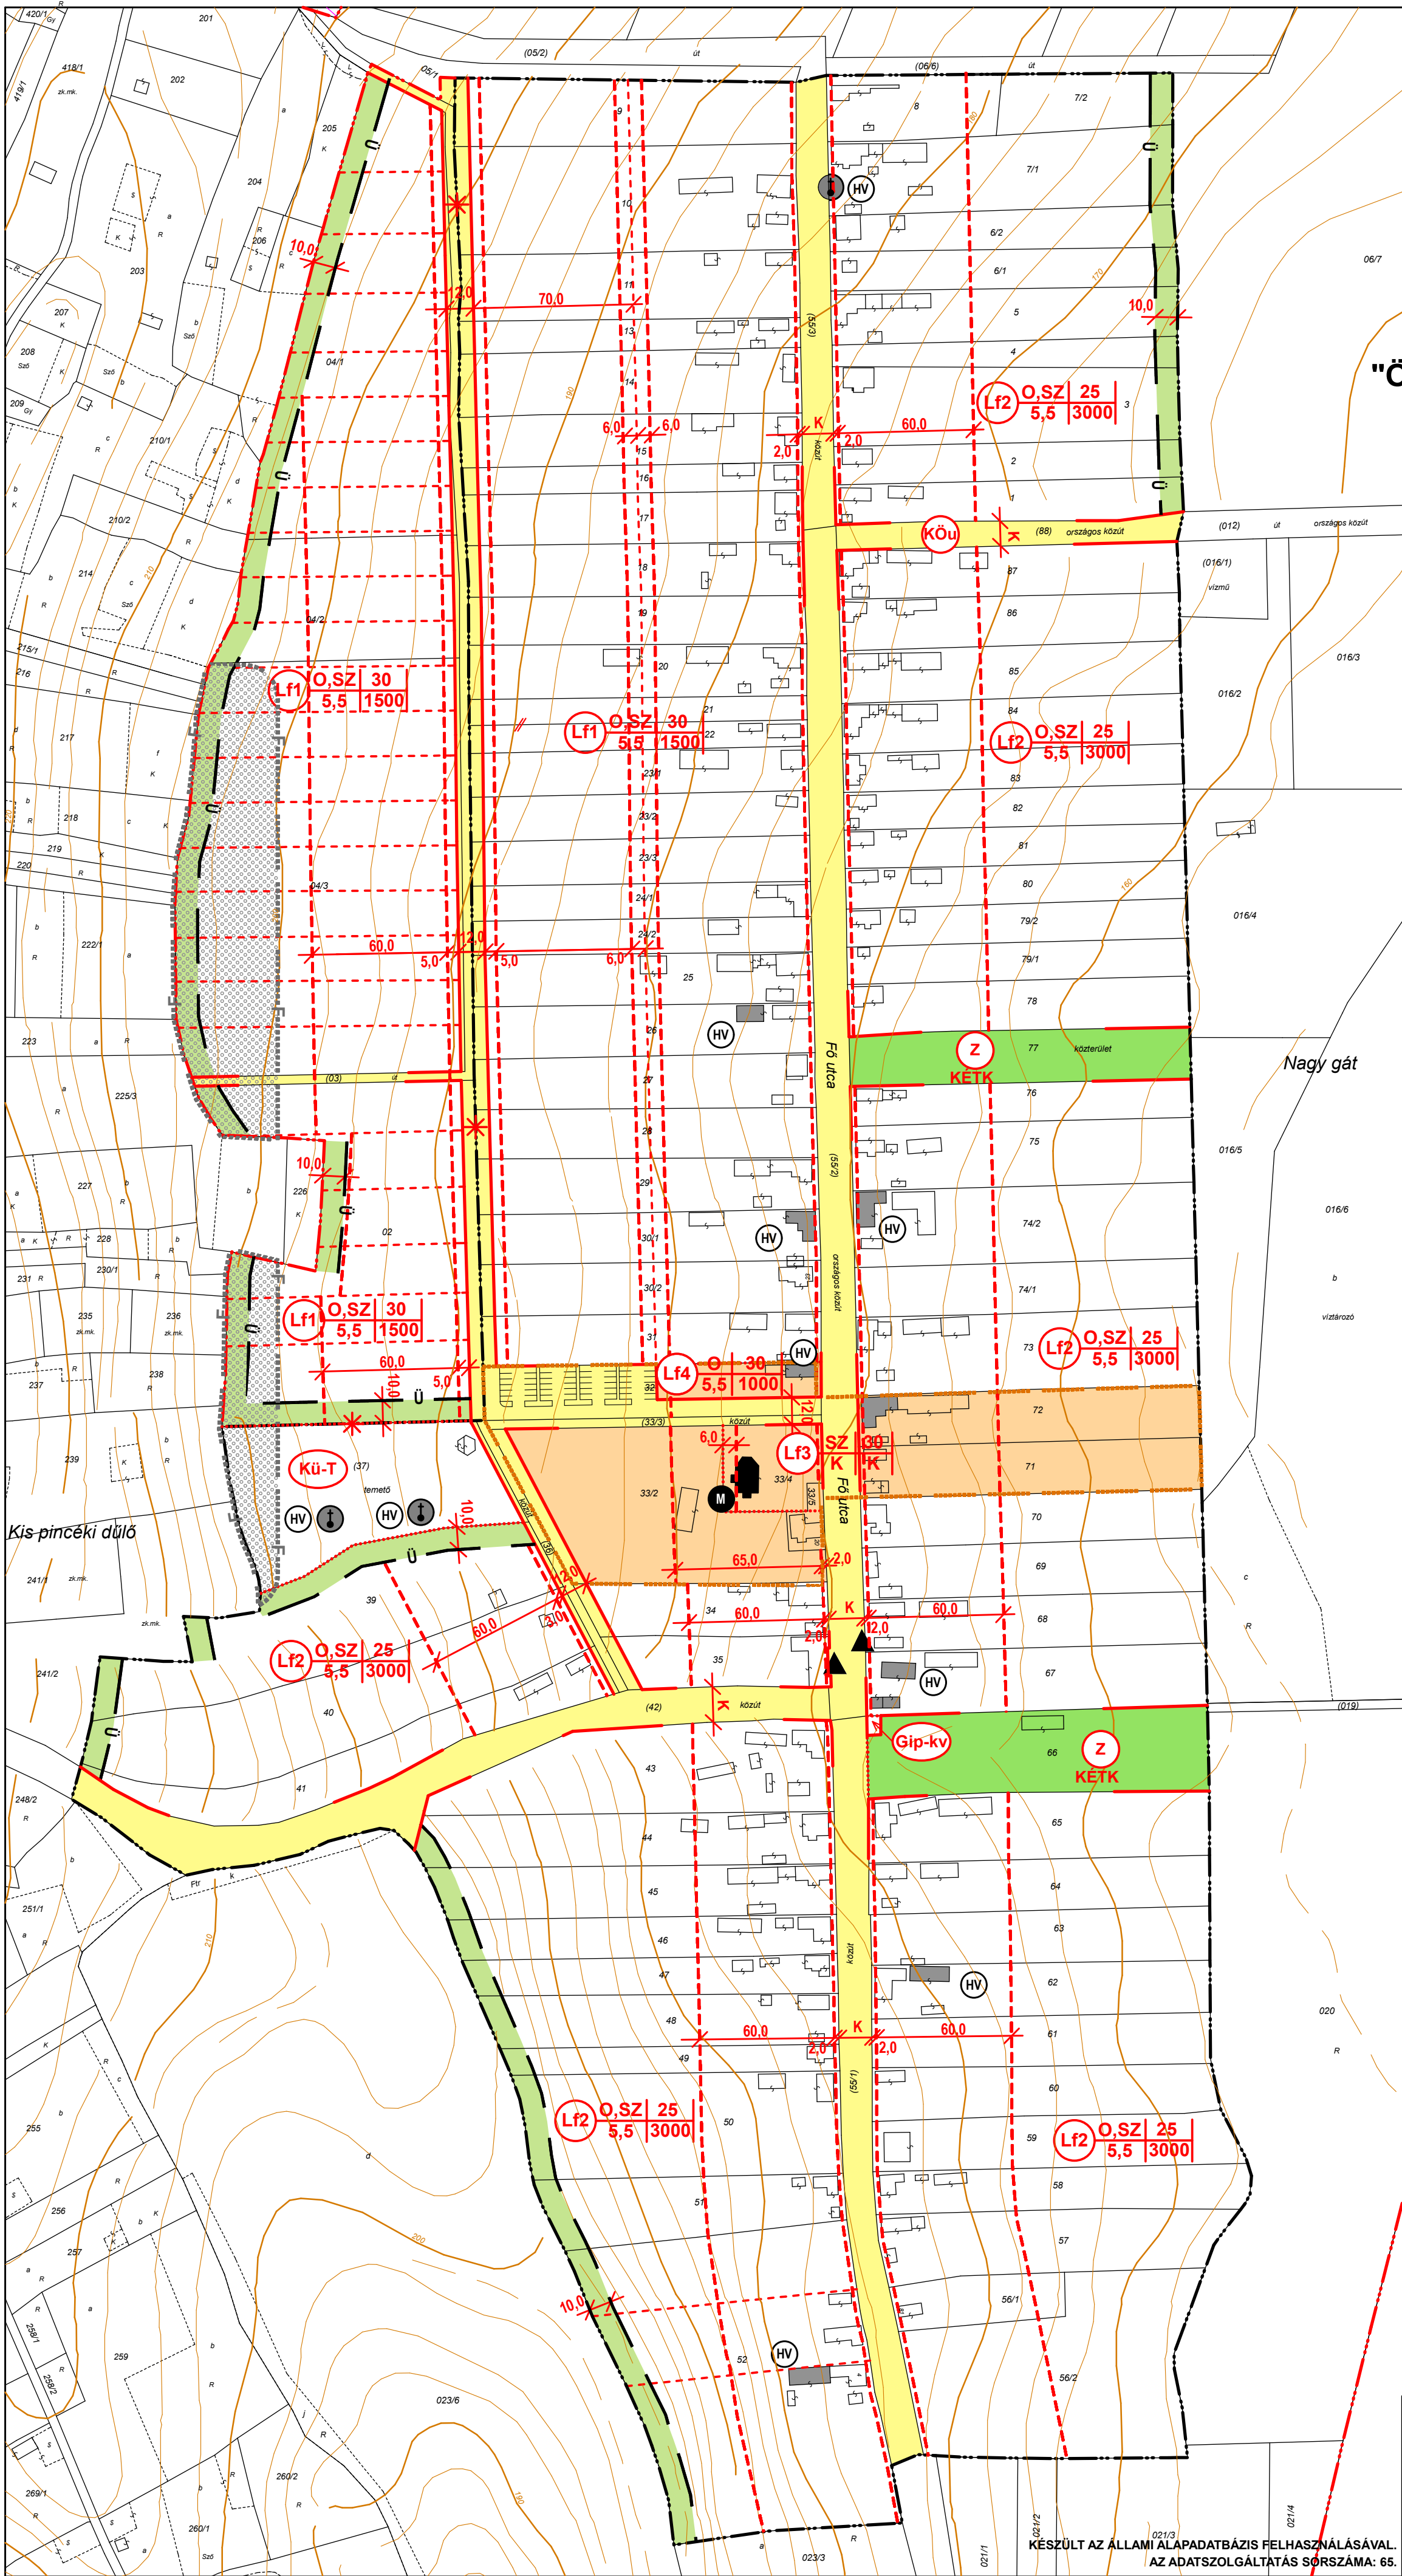

JELMAGYARÁZAT

MEGLÉVŐ	TERVEZETT	
		BELTERÜLETI HATÁR
		MEGSZÜNŐ BELTERÜLETI HATÁR
		SZABÁLYOZÁSI VONAL (a közhasználatra szánt és a nem közhasználatra szánt terület határa)
		SZABÁLYOZÁSI SZÉLESSÉG
		ÖVEZETI HATÁR
		ÉPÍTÉSI HATÁRVONAL
		IRÁNYADÓ TELEKHATÁR
		IRÁNYADÓ TELEKHATÁR

BEÉPÍTÉSRE SZÁNT TERÜLET

	FALUSIAS LAKÓTERÜLET
	EGYÉB IPARI GAZDASÁGI TERÜLET (SZENNYVÍZATEMELŐ)
	KÜLÖNLEGES TERÜLET (TEMETŐ)

	O.SZ	25	5,5	3000	Ép. övezet jele	Beépítési mód Ép. magasság	Beépítési % Telekterület
--	------	----	-----	------	--------------------	-------------------------------	-----------------------------

O.SZ OLDALHATÁRON ÁLLÓ SZABADON ÁLLÓ
K KIALAKULT ÁLLAPOT SZERINT

BEÉPÍTÉSRE NEM SZÁNT TERÜLET

	KÖZLEKEDÉSI ÉS KÖZMŰTERÜLET (KÖZÚT)
	ZÖLDTERÜLET
	ORSZÁGOS VÉDELEM ALATT ÁLLÓ MŰEMLÉK
	MŰEMLÉKI KÖRNYEZET
	HELYI VÉDELEMRE JAVASOLT MŰVI ÉRTÉK
	FELSZÍNMOZGÁSOS TERÜLET
	BEÜLTETÉSI KÖTELEZETTSÉG
	BUSZMEGÁLLÓ
	KERTÉPÍTÉSZETI TERV KÉSZÍTÉSI KÖTELEZETTSÉG

A 8/2004. (VII. 23.) SZ. RENDELETTEL ELFOGADOTT ALAPTERV MELLÉKLETÉNEK, VALAMINT
A 6/2006. (VII. 26.) SZ. RENDELETTEL ELFOGADOTT 1. SZ. MÓDOSÍTÁS MELLÉKLETÉNEK
A 8/2018. (XI. 20.) ÖK. RENDELETTEL ELFOGADOTT 2. SZ. MÓDOSÍTÁS
"ÖSSZEDOLGOZÁSA".
(A 2. SZ. MÓDOSÍTÁS KÉSZÍTÉSE SORÁN - AZ ÚJ ADATSZOLGÁLTATÁSOK ALAPJÁN, TÁJÉKOZTATÓ
JELLEGEL - A RÉGÉSZETI TERÜLETEK TÖRLÉSRE, A FELSZÍNMOZGÁSOS TERÜLETEK
PONTOSÍTÁSRA KERÜLTEK)

	VIRÁNYI ÉPÍTÉSZ STÚDIÓ KFT 7400 KAPOSVÁR, LOSONC U. 1. TEL/FAX: 82-511-575		Rajzszám:
	Munka megnevezése: SZILVÁSSZENTMÁRTON TELEPÜLÉSTERVEZÉSI ESZKÖZÖK Rajz megnevezése: "ÖSSZEDOLGOZOTT" BELTERÜLET SZABÁLYOZÁSI TERV	Lépték: M=1:2000	2.3.
Jelzőszám:	Tervezők: VIRÁNYI ISTVÁN TT1 14-0075	Munkatárs:	Dátum: 2018. NOVEMBER