

Páty Község
Településrendezési eszközei



Szabályozási terv
SZT-3

M = 1 : 10 000

- Területjelölés**
- igazgatási határ
 - belterületi határ
 - tervezett belterületi határ
 - beépítésre szánt terület határa
 - tervezett szabályozási vonal
 - szabályozási szélesség (m)
 - építési övezet, övezet határa
 - megszüntető jel (kötelező, javasolt)
 - javasolt telekhatár
 - más mellékletben szabályozott terület
 - módosítási terület határa
- Művi értékvédelem**
- régészeti terület határa
- Közművek**
- szennyvízátelő
 - szennyvíztisztító
 - nagy-középnymású földgázvezeték 9-9 m biztonsági sávval
 - mobiltávközlési torony
 - vízfelszín mederkarbantartási sávval

- Építési övezetek, övezetek jelei**
- Beépítésre szánt területek építési övezetei**
- K-Sp-02 sportolási célú különleges terület
K-Sp-03 sportolási célú különleges terület
K-Sp-04 sportolási célú különleges terület
K-Sp-05 sportolási célú különleges terület
K-Sp-06 sportolási célú különleges terület
- Beépítésre nem szánt területek övezetei**
- KÖu KÖk közlekedési terület (közúti, kötöttpályás)
- Zv védőzöld terület
Ev-1 védelmi erdőterület
Ev-2 védelmi erdőterület
Eg-1 gazdasági erdőterület
Eg-2 gazdasági erdőterület
Ek közjóléti erdőterület
Mk-1 kiscapcellás kertés mezőgazdasági terület
Má-1 általános mezőgazdasági terület
Má-2 általános mezőgazdasági terület
Má-3 általános mezőgazdasági terület
Má-4 általános mezőgazdasági terület
Má-5 általános mezőgazdasági terület
Má-6 általános mezőgazdasági terület
V-T6 vízgazdálkodási terület - tó
V-P vízgazdálkodási terület - patak
Tk-1 természetközeli terület
- Kb-Ksp-1 különleges beépítésre nem szánt sportolási célú terület
Kb-Ksp-2 különleges beépítésre nem szánt sportolási célú terület
Kb-Ksp-3 különleges beépítésre nem szánt sportolási célú terület
- Táj- és természetvédelem**
- tájvédelmi körzet határa
 - ex lege védett barlang
 - ex lege védett barlang felszíni védőövezete
 - ex lege védett forrás
 - helyi védett természeti terület határa
 - jelentős természeti értéket képviselő, védelem alatt nem álló terület és egyedi tájérték határa
 - Natura2000 SCI határa
 - magterület határa
 - ökológiai folyosó határa
 - pufferterület határa
 - kötelező fásítás
 - Herceghalom
 - természetközeli állapot megtartandó

Megváltozott övezeti jelek:	2013	2015
Má-1/A	Má-6	
Ksp-2	K-Sp-02	
Ksp-2/a	K-Sp-03	
Ksp-3/a	K-Sp-04	
Ksp-3/b	K-Sp-05	
Ksp-3/c	K-Sp-06	
Kksp-...	Kb-Ksp-...	
Eg-...	Eg-...	
Ev-...	Ev-...	
Ek	Ek	

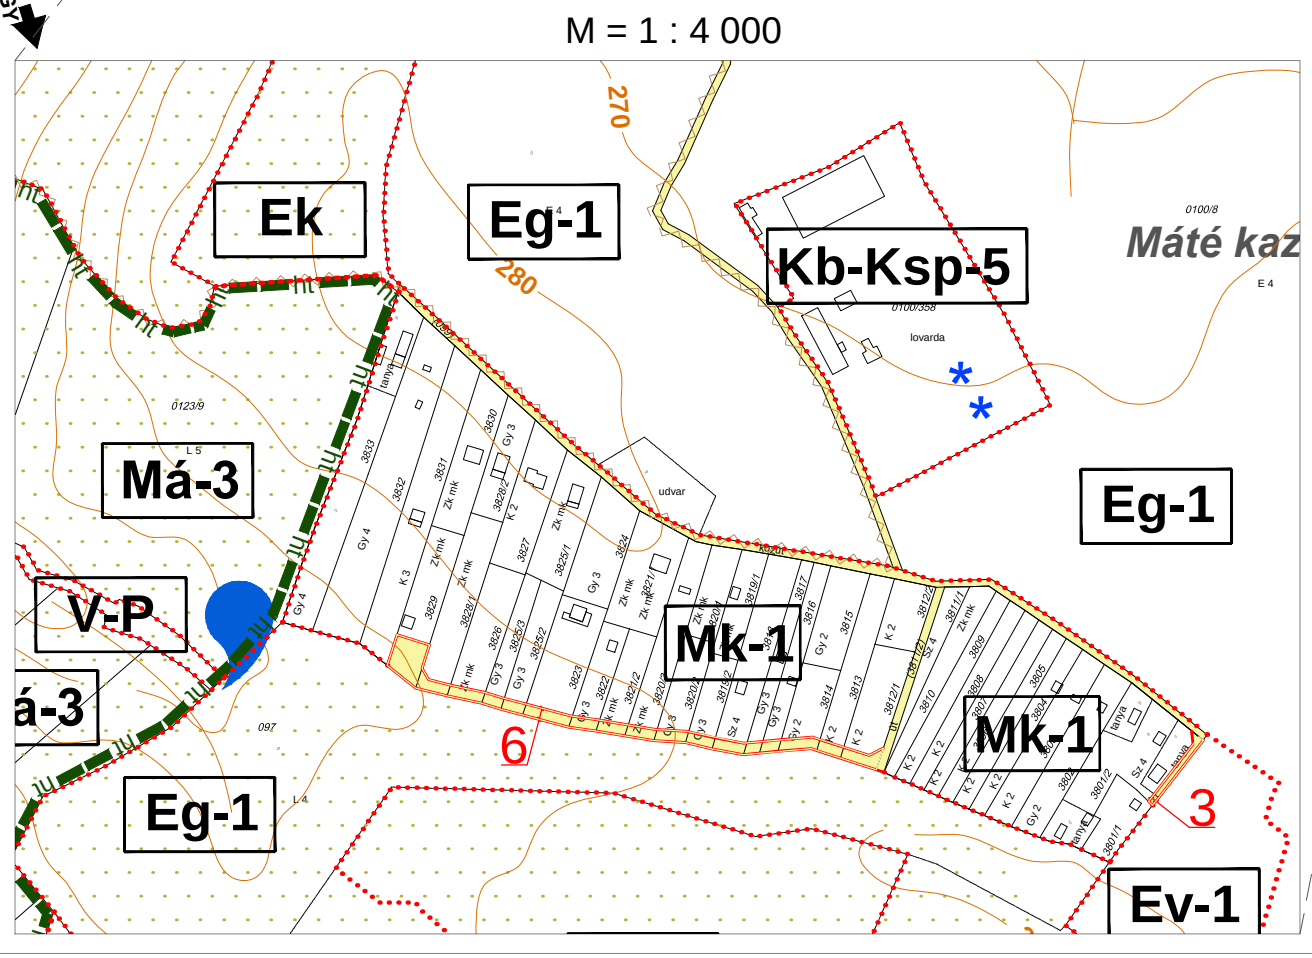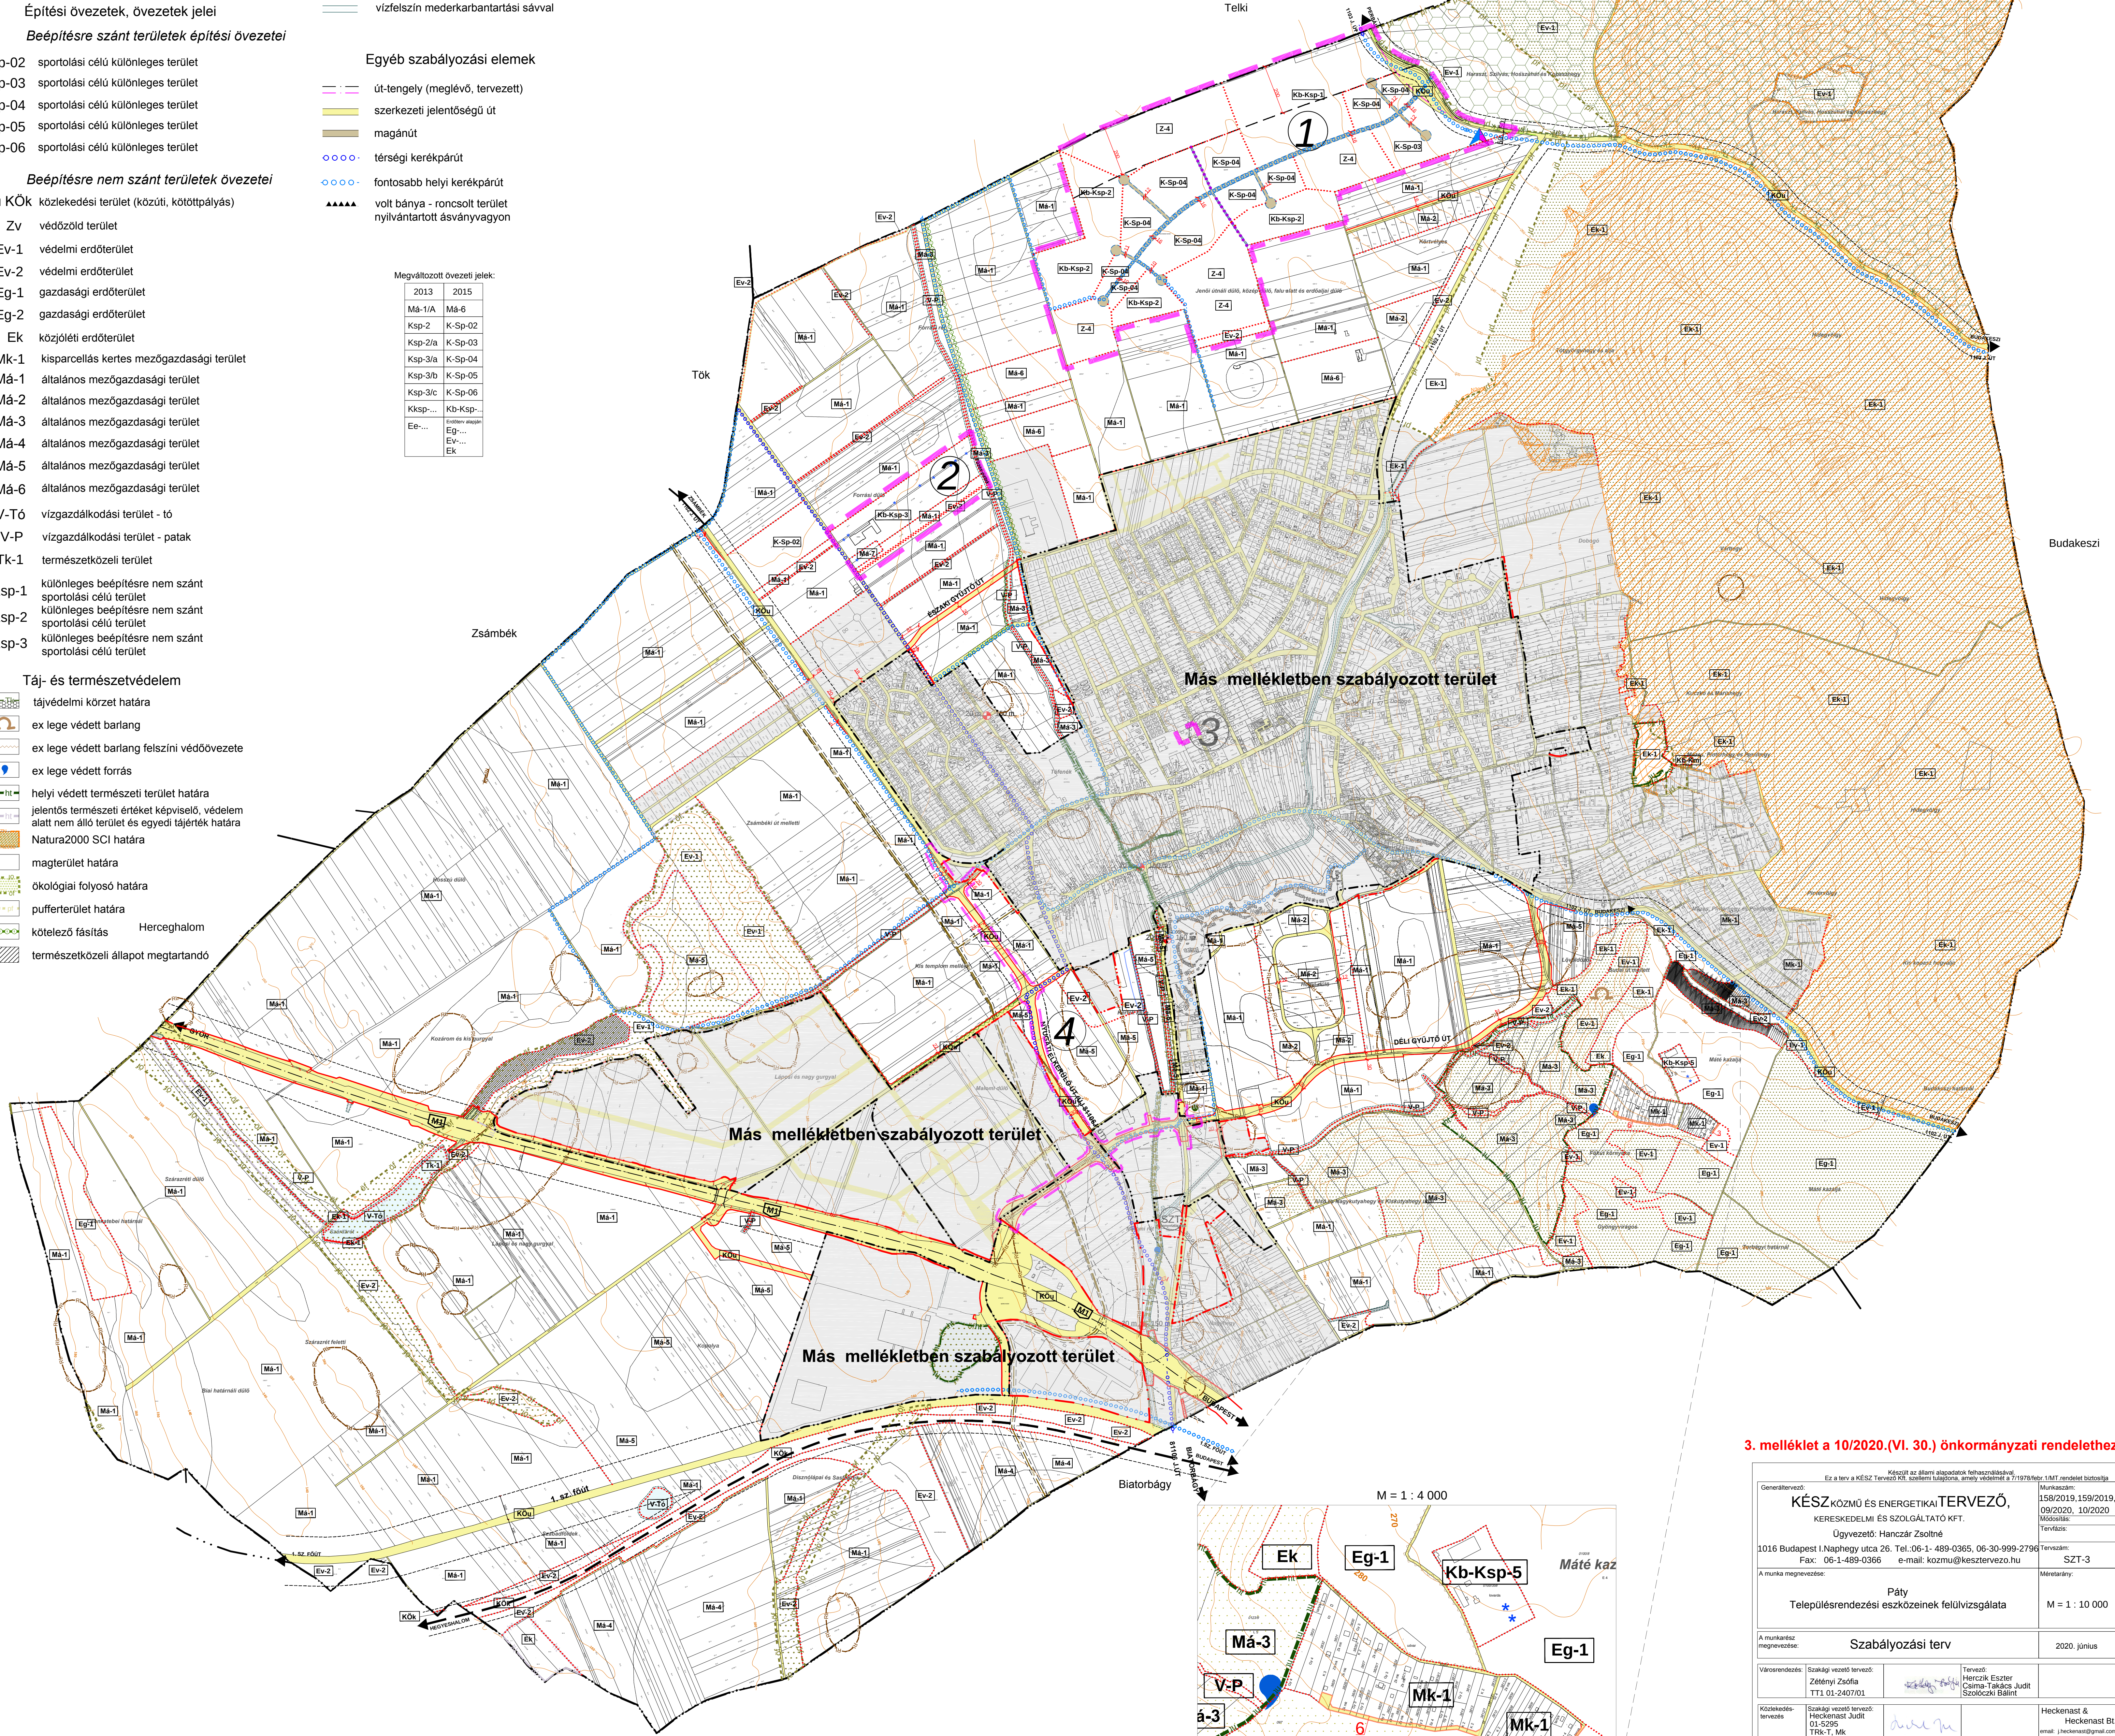

Készült az Állami Vagyongazdálkodási Hivatal feladatrendszerében.			
Ez a terv a KÉSZ Tervező Kft. szellemi tulajdona, amely védelmet a 7/1978.évi 11M.T. rendelet biztosítja.			
Generáltervező:	KÉSZ KÖZMŰ ÉS ENERGETIKA TERVEZŐ, KERESKEDELMI ÉS SZOLGÁLTATÓ KFT.	Munkaszám:	158/2019.159/2019.
Ügyvezető:	Hanczár Zsoltné	Tervezés dátuma:	09/2020, 10/2020
1016 Budapest I. Naghegyi út 26. Tel.: 06-1-489-0365, 06-30-999-2796		Módosítások:	
Fax: 06-1-489-0366 e-mail: kozmu@kesztervezzo.hu		Tervező:	SZT-3
A munka megnevezése:	Páty Településrendezési eszközeinek felülvizsgálata	Méretarány:	M = 1 : 10 000
A munkatétel megnevezése:	Szabályozási terv	Dátum:	2020. június
Városrendező:	Szabályozási tervet: Zetényi Zsófia TR1 01-2407701	Tervező:	Heckenast & Heckenast Bt. email: heckenast@heckenast.hu
Közzététel:	Szabályozási tervet: Heckenast Judit 01-5295 TR1-1, MK	Tervező:	Heckenast & Heckenast Bt. email: heckenast@heckenast.hu
Tápellátás:	Szabályozási tervet: Áuer János 01-500301 TR1, T11, TK1	Tervező:	Frisk Brigitta email: friskbrigitta@gmail.com
		Tervező:	Frisk Brigitta email: friskbrigitta@gmail.com