Bősárkány Szabályozási Terv - Beépítésre szánt területek M 1: 2 500

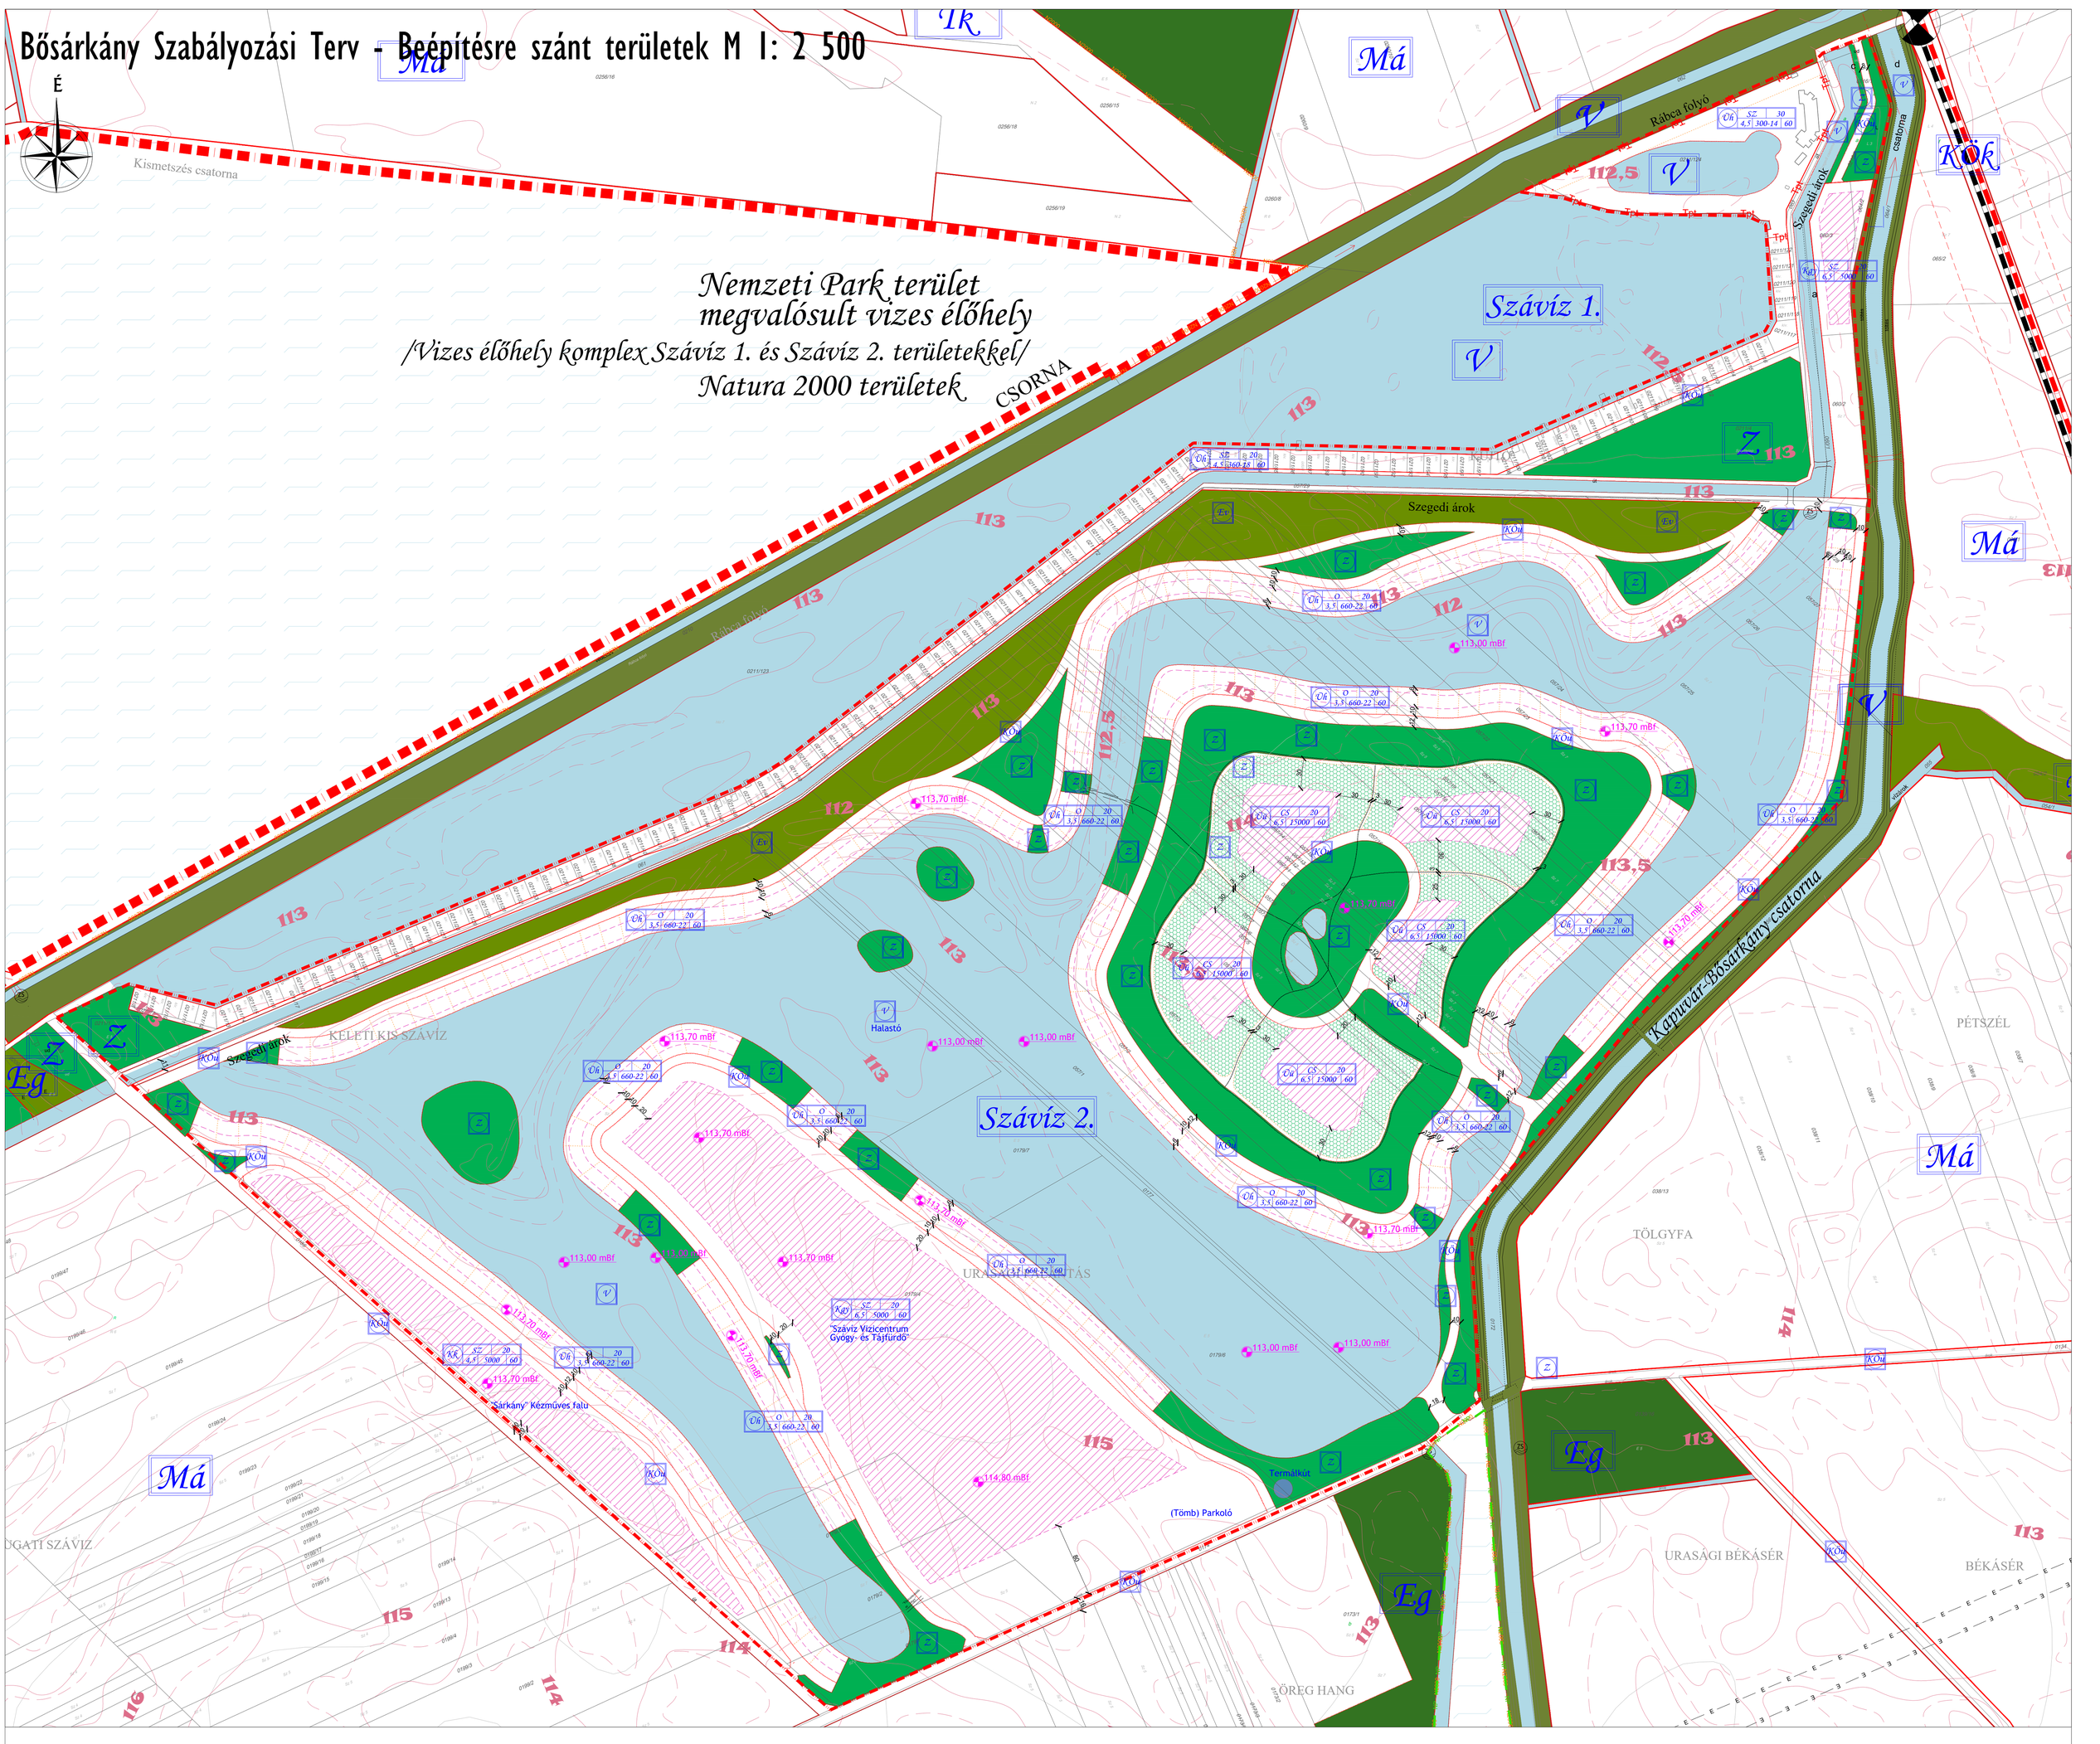

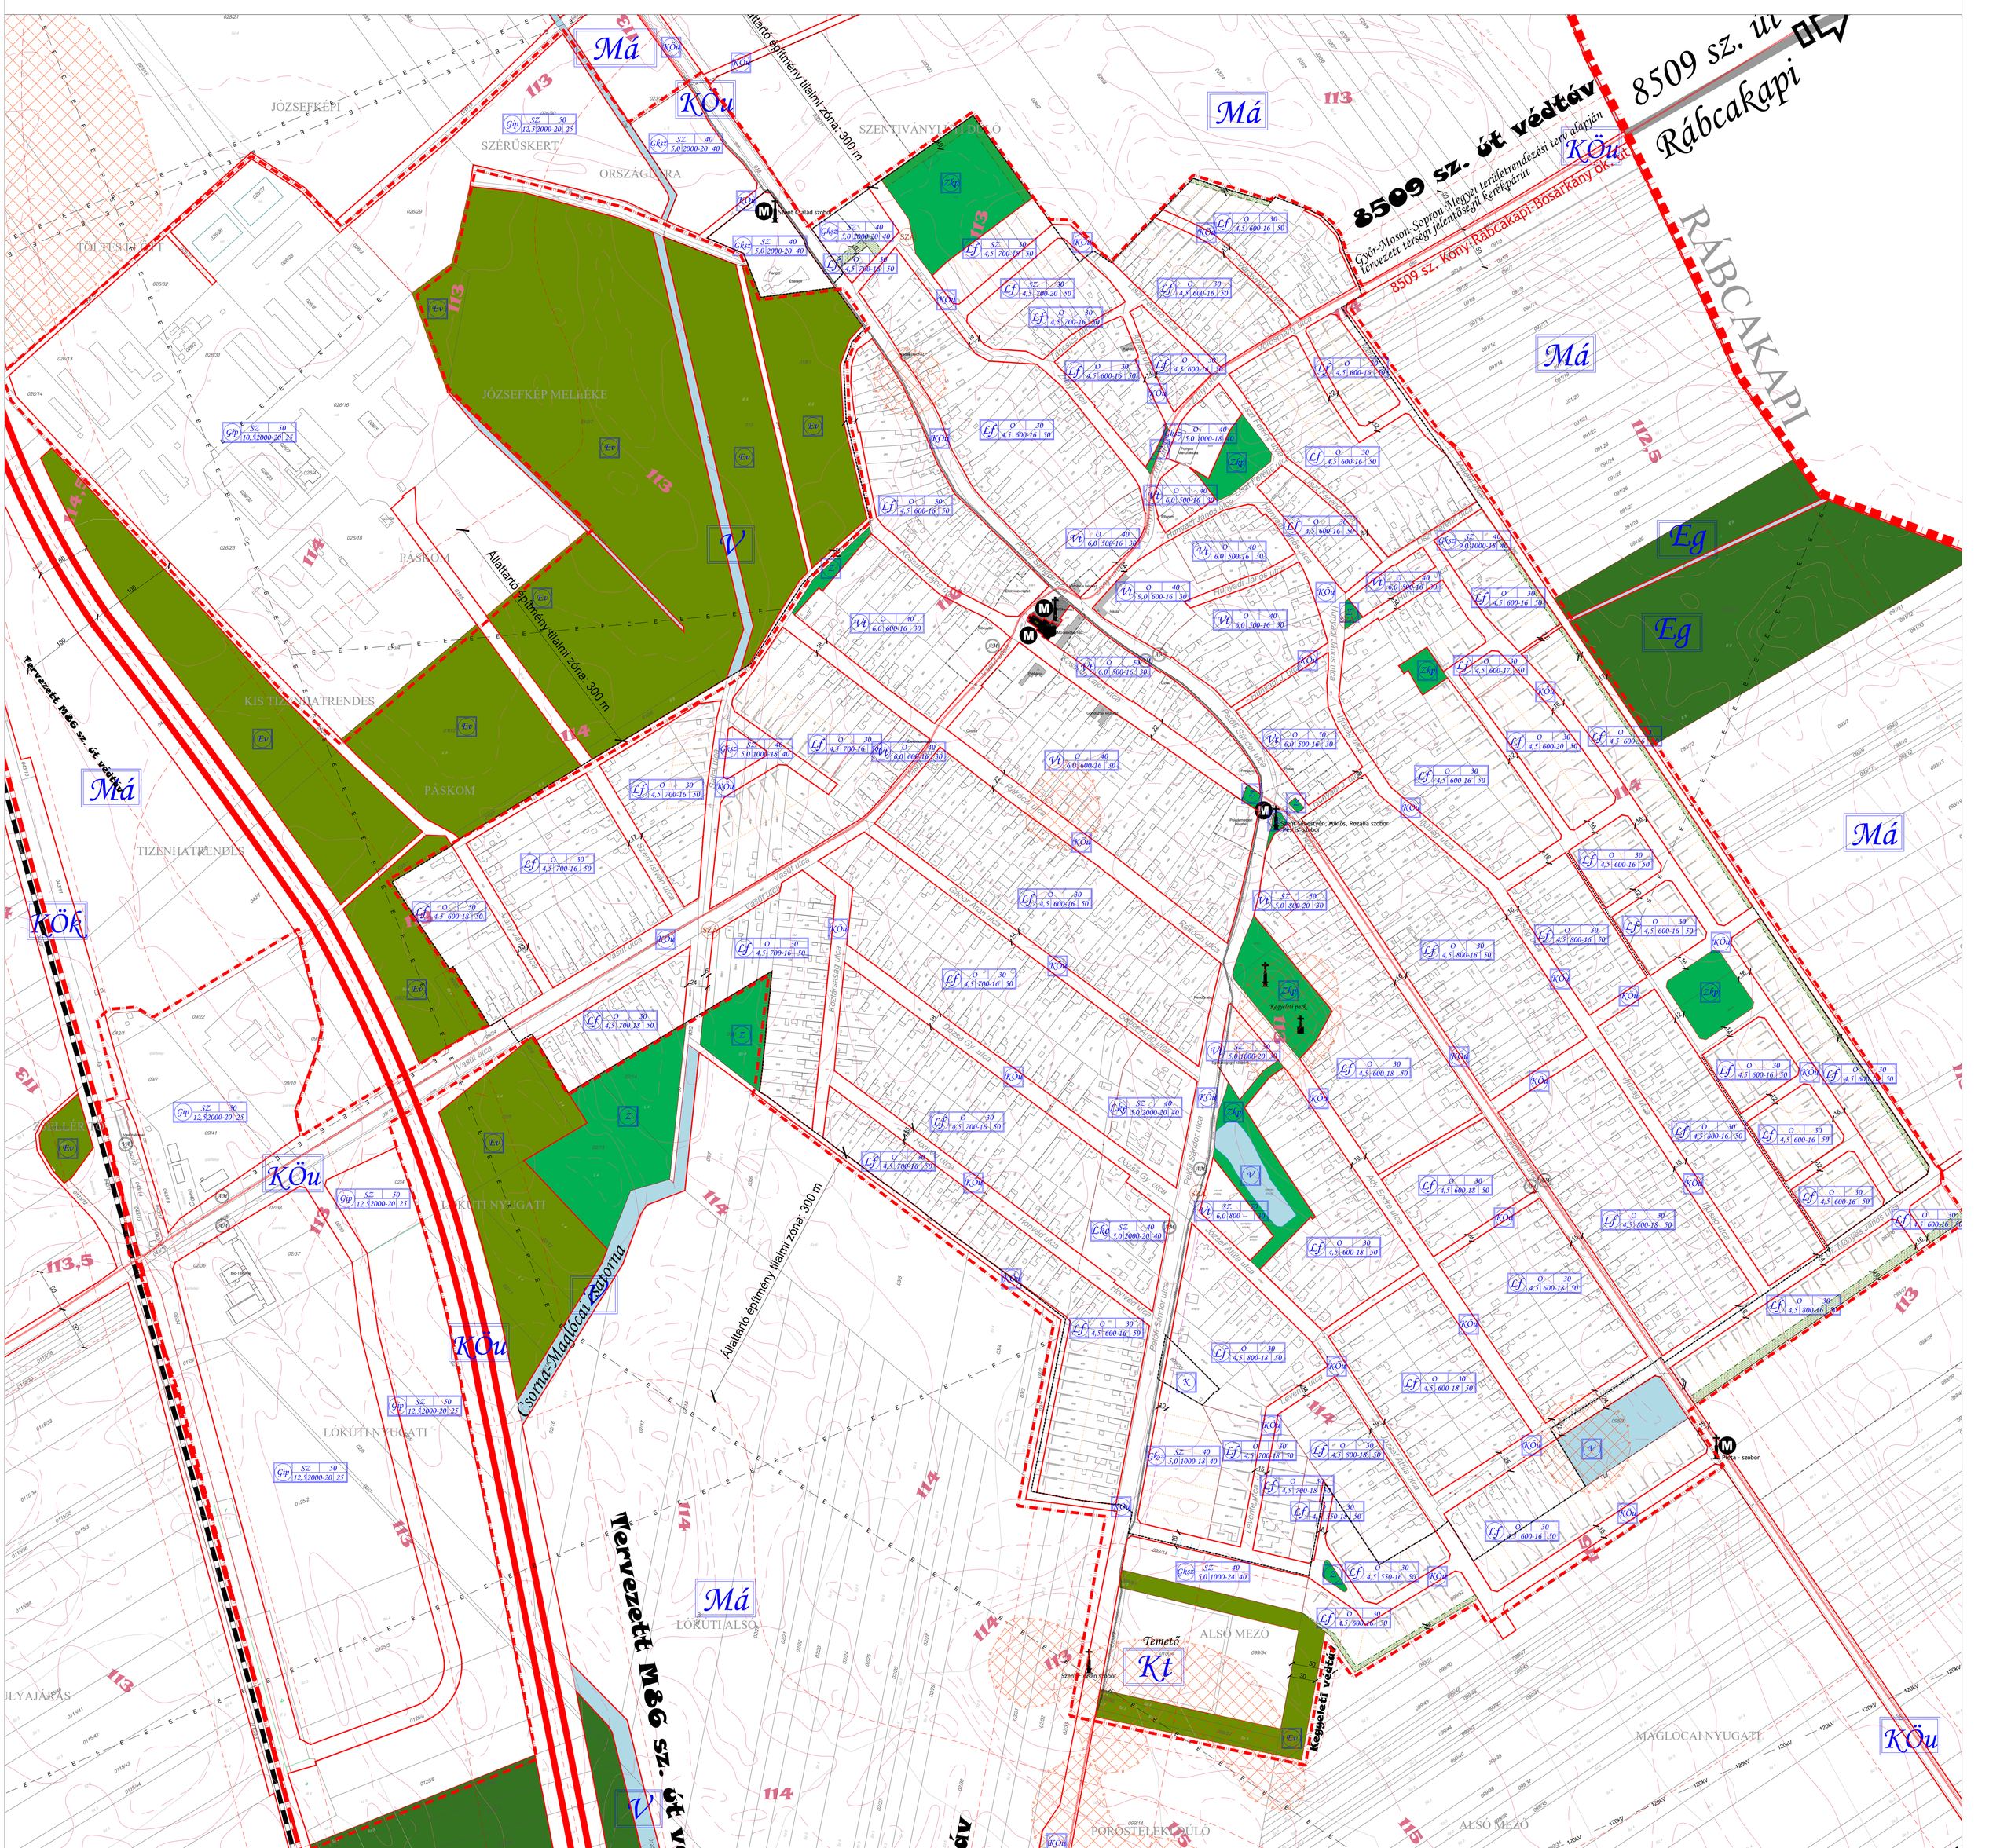

JELMAGYARÁZAT:

1. Területfelhasználás:

1.1. Lakóterületek:
- LF Családiházas, falusias lakóterület
- LK Kertvárosias lakóterület

1.2. Vegyesterületek:
- VT Településközponti vegyes terület

1.3. Gazdaságterületek:
- GIP Ipari gazdasági terület
- GKer Kereskedelmi szolgáltató gazdasági terület

1.4. Üdülőterületek:
- ÜÜ Üdülőházas üdülőterület
- ÜK Üdülőházas üdülőterület

1.5. Különleges területek:

Beépítésre nem szánt:
- KT Temető terület
- KB Bánya, anyagkitermelő
- KTmk Rekultiválandó terület
- TE Természetközeli terület

Beépítésre szánt:
- KGy Szent Kozmorum, Damián templom és szolgáltató gazdasági terület
- KK Sportcsarnok

1.6. Közlekedési területek:
- KÖK Közúlmpálya közlekedési (vasút)
- KÖu Közúti közlekedési

1.7. Zöldterületek, erdőterületek:
- Kz Zöldterület
- KZ Zöldterület - kiránpark
- Erdőterület
- Erdőterület
- Erdőterület
- Erdőterület

1.8. Mezőgazdasági területek:
- Mg Mezőgazdasági általános művelési terület

1.9. Vízgazdálkodási területek:
- VK Vízgazdálkodási terület, vízfolyás

2. Művi értékvédelem:

2.1. Országos művi értékvédelem:
- Műemlék épület és a műemlék telke
- Műemlékhez kötött
- Régészeti érdekű
- Régészeti érdekű

2.2. Helyi művi értékvédelem:
- Helyi védett épület

3. Táj és természetvédelem:

3.1. Országos táj és természetvédelem:
- Natura 2000 terület határa
- Nemzeti Park határa

3.2. Helyi táj és természetvédelem:
- Helyi jelentőségű tájrendezés
- Nedves élőhely komplex

4. Környezetvédelem:
- Bányatavak
- Hulladék

5. Közlekedés:

5.1. Közúti közlekedés:
- Tervezett M 86 gyorsforgalmi út
- Kiállítóterű csarnokpont
- Kerékpárút
- Tervezett kerékpárút
- Gyalogút

6. Szabályozási elemek:

6.1. Vonalas szabályozási elemek:
- Kötelezően szabályozási vonal
- Szabályozási vonal
- Szabályozási vonal
-