


NYERGESÚJFALU, 02-04 hrsz. terület SZABÁLYOZÁSI TERV - 2019

M = 1 : 4000

Készült az állami alapadatok felhasználásával

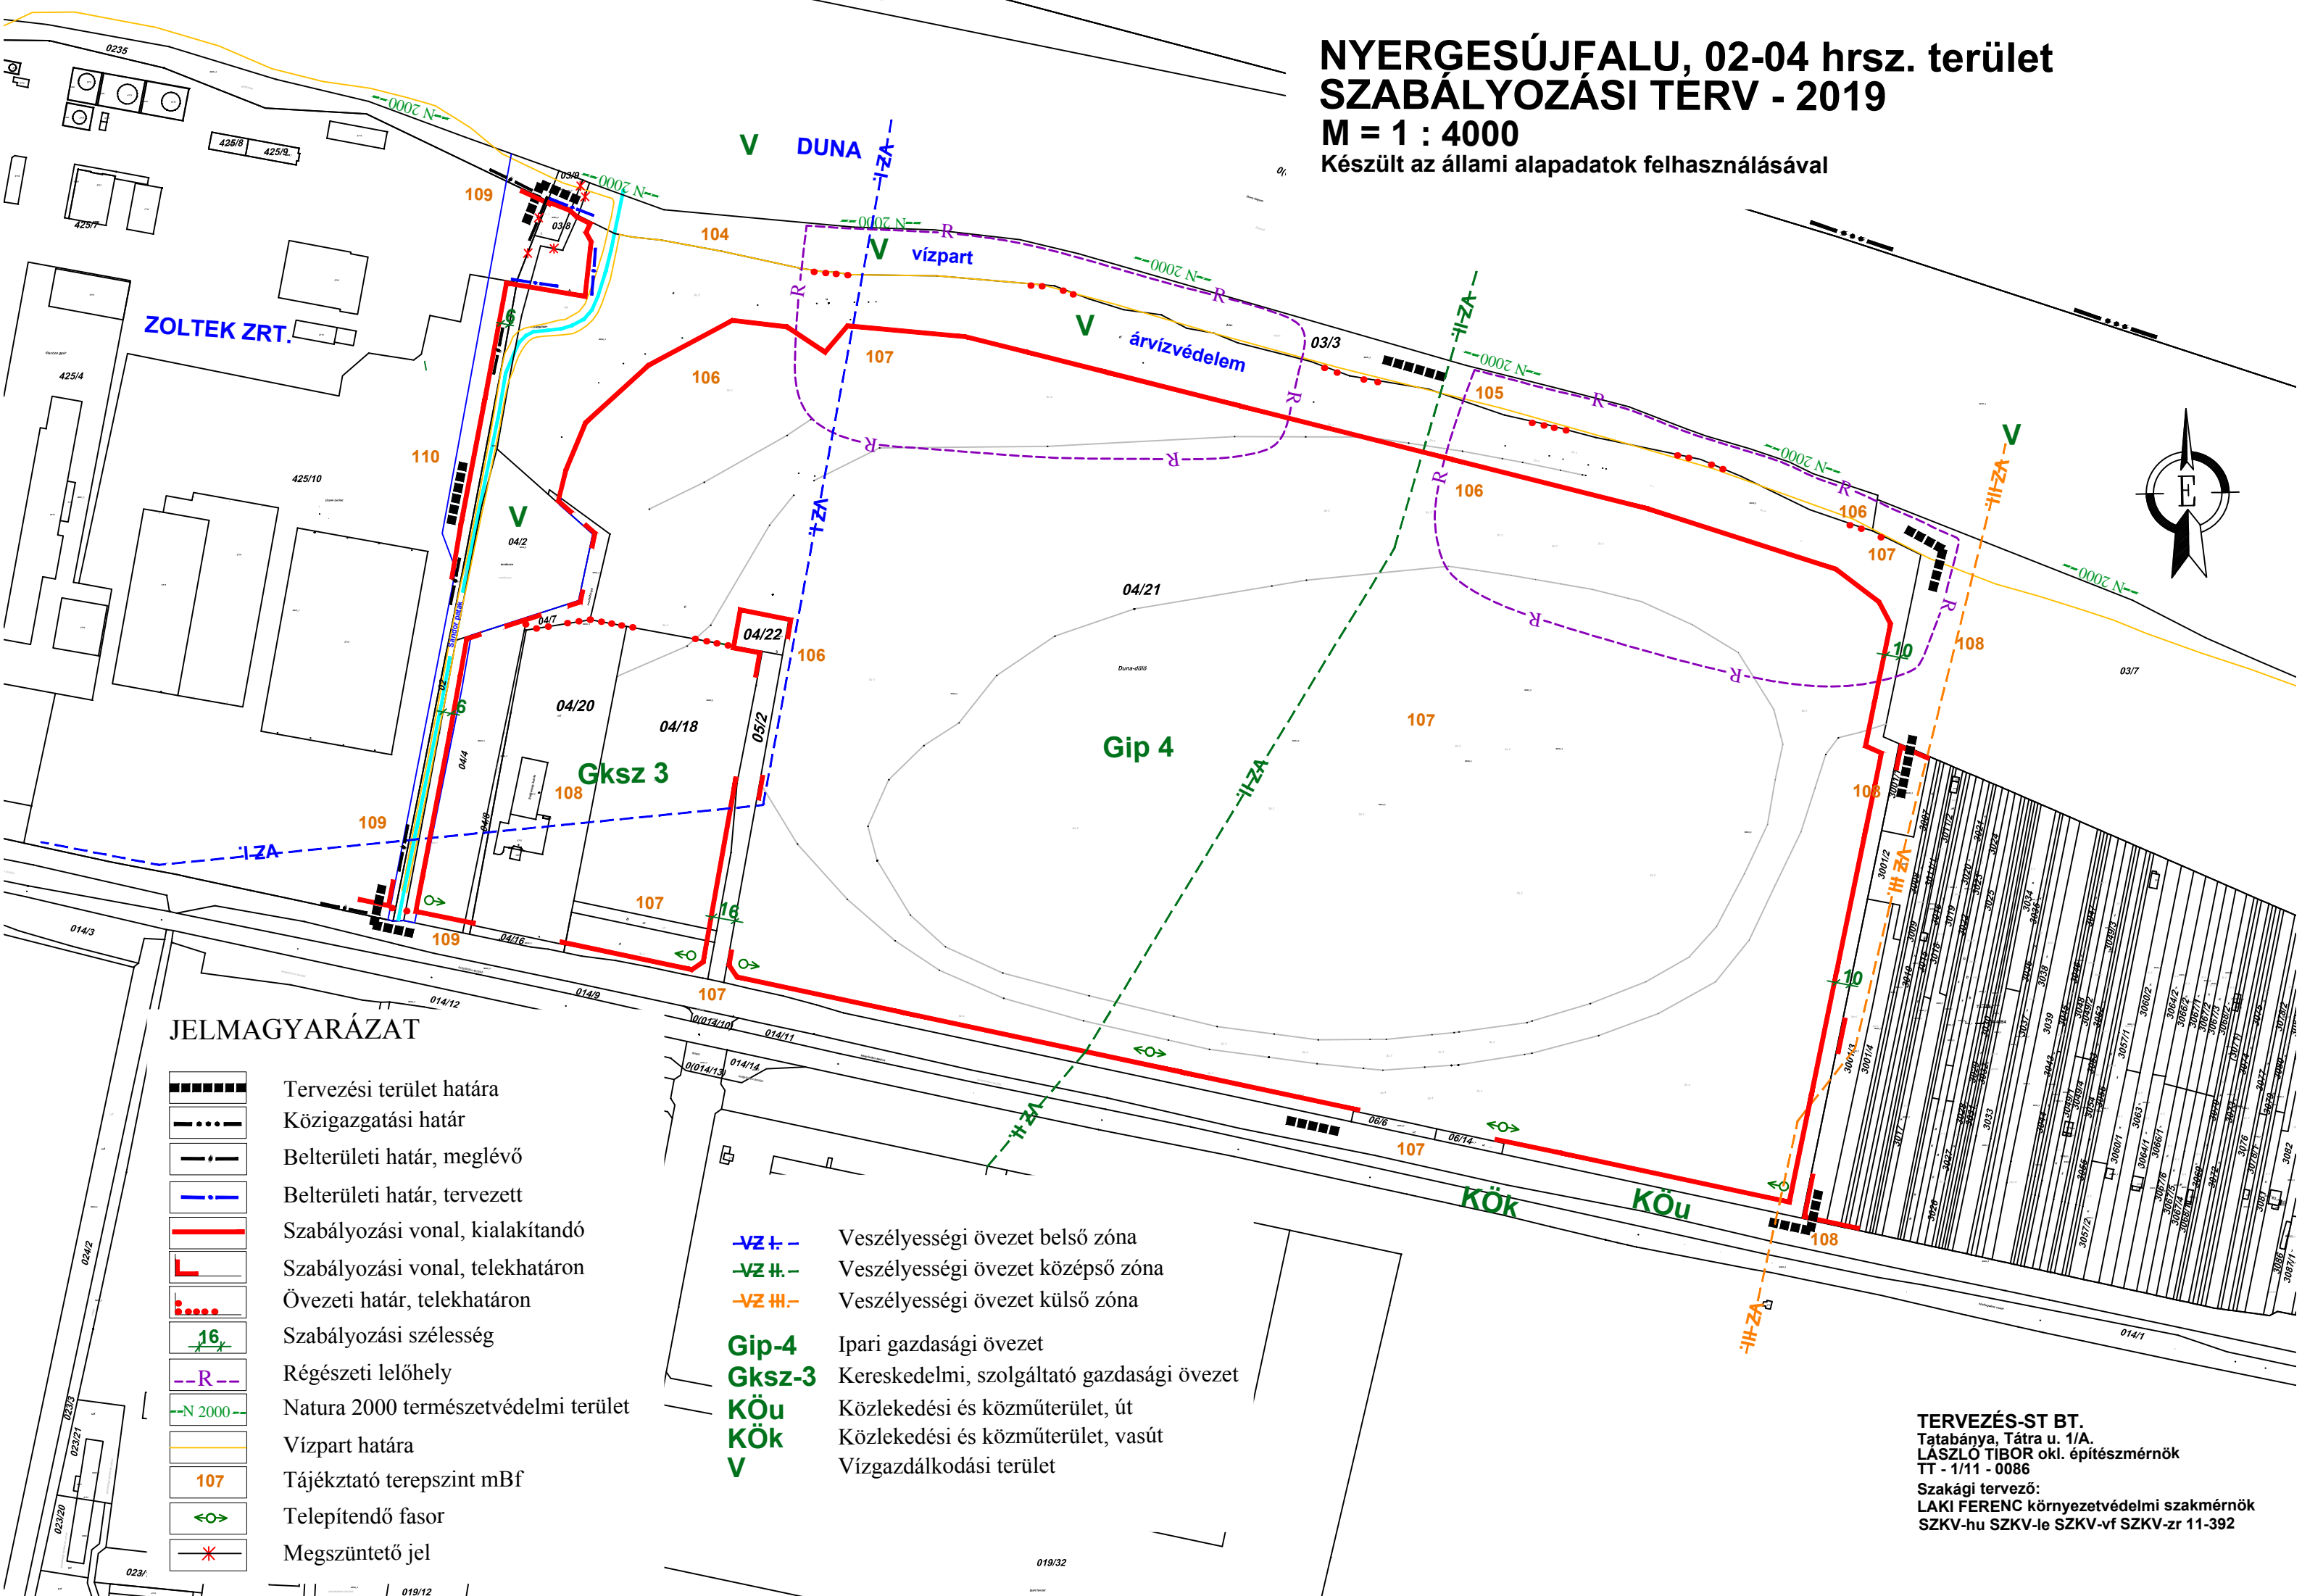

JELMAGYARÁZAT

- Tervezési terület határa
- Közigazgatási határ
- Belterületi határ, meglévő
- Belterületi határ, tervezett
- Szabályozási vonal, kialakítandó
- Szabályozási vonal, telekhatáron
- Övezeti határ, telekhatáron
- Szabályozási szélesség
- Régészeti lelőhely
- Natura 2000 természetvédelmi terület
- Vízpart határa
- Tájéktató terepszint mBf
- Telepítendő fasor
- Megszüntető jel

- VZ+- Veszélyességi övezet belső zóna
- VZ#- Veszélyességi övezet középső zóna
- VZ##- Veszélyességi övezet külső zóna
- Gip-4** Ipari gazdasági övezet
- Gksz-3** Kereskedelmi, szolgáltató gazdasági övezet
- Köu** Közlekedési és közműterület, út
- Kök** Közlekedési és közműterület, vasút
- V** Vízgazdálkodási terület

TERVEZÉS-ST BT.
Tatabánya, Tatra u. 1/A.
LÁSZLO TIBOR okl. építészmérnök
TT - 1/11 - 0086
Szakági tervező:
LAKI FERENC környezetvédelmi szakmérnök
SZKV-hu SZKV-le SZKV-vf SZKV-zr 11-392