GARABONC

Belterület villamos energia ellátás
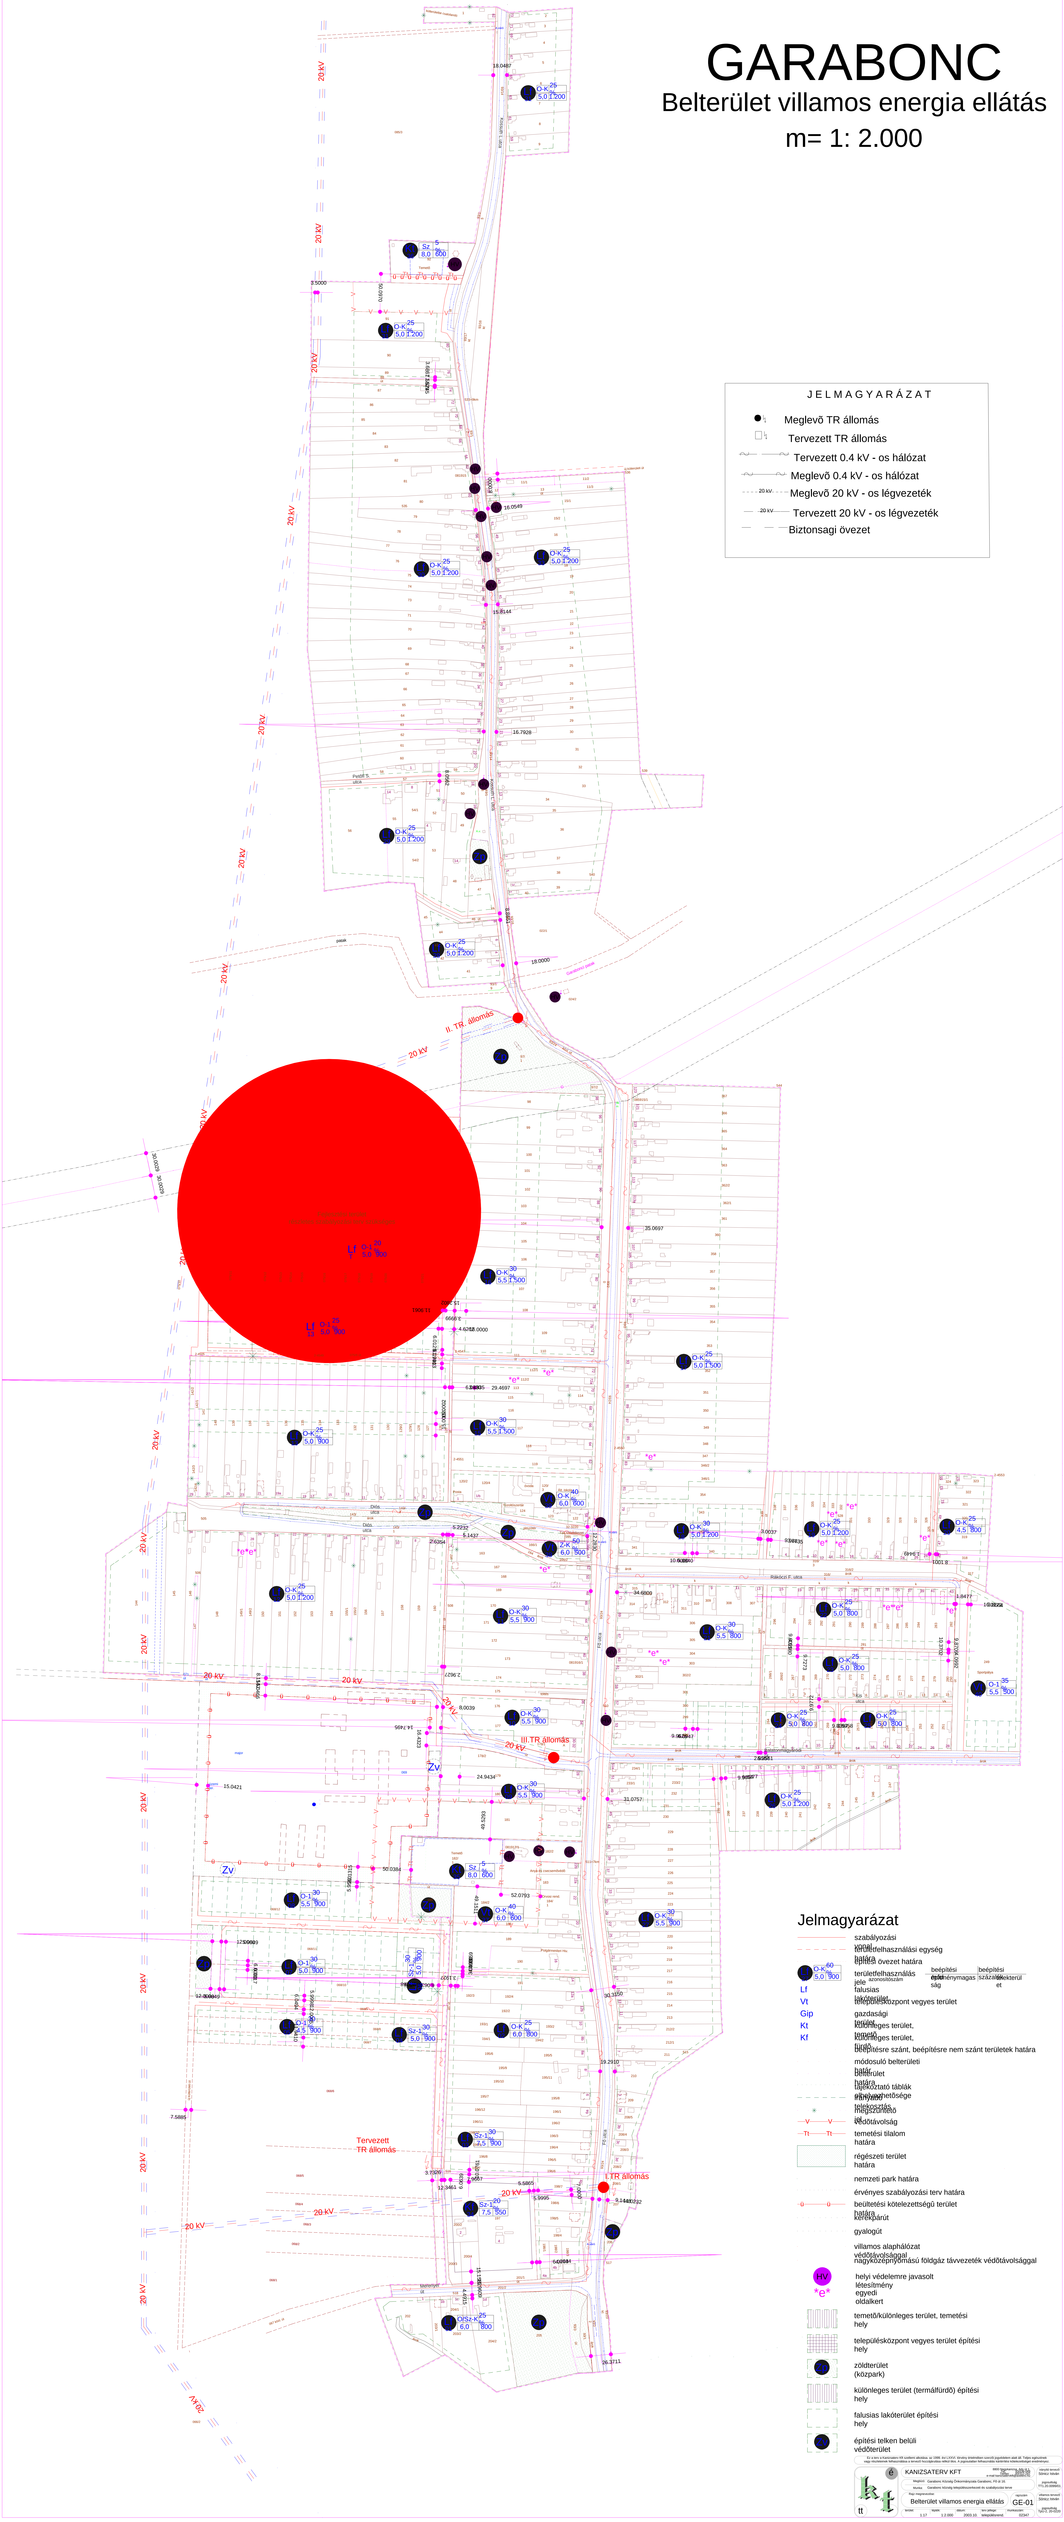
m= 1: 2.000