Szentgál Község - Szabályozási terv

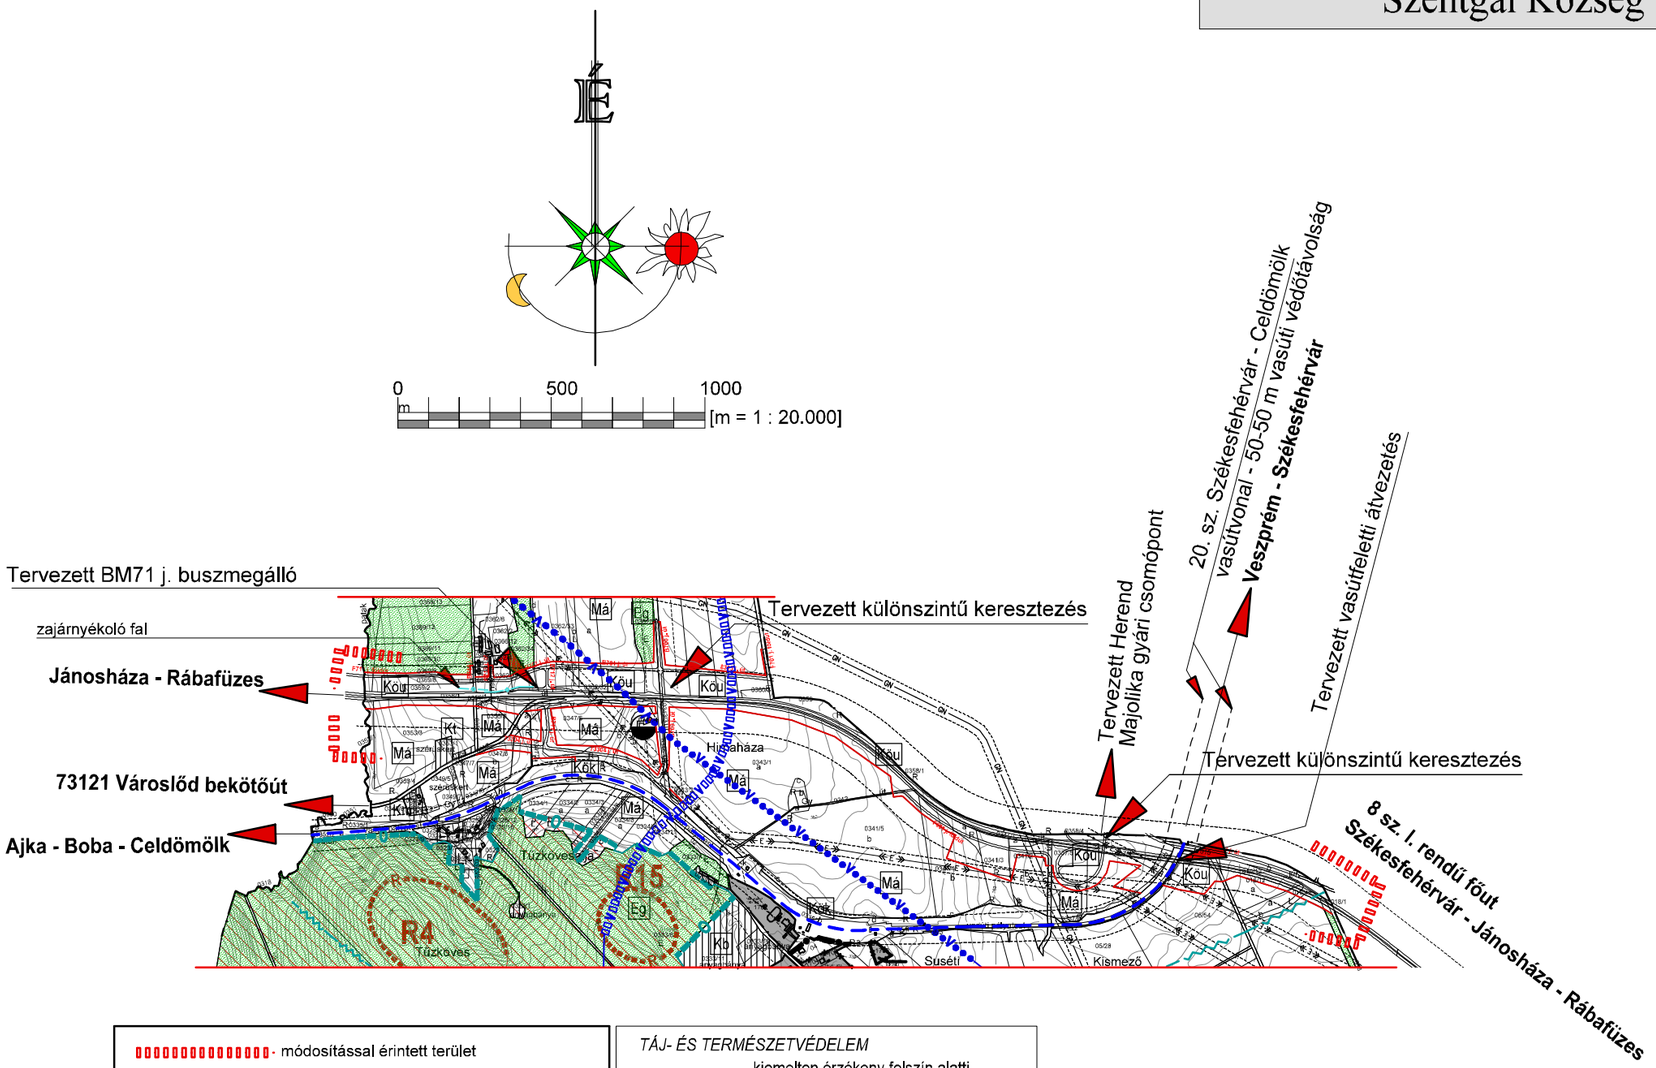

TERÜLETFELHASZNÁLÁS

belterület

belterületbe vonandó terület

SAJÁTOS ÉPÍTÉSI HASZNÁLAT SZERINTI BEÉPÍTÉSRE SZÁNT TERÜLET

Lakóterület

Lf-1 falusias lakóterület

Gazdasági terület

Gksz kereskedelmi, szolgáltató

Gip ipari

Különleges terület

Ks sport

Km mezőgazdasági üzemi terület

Kt temető

SAJÁTOS ÉPÍTÉSI HASZNÁLAT SZERINTI BEÉPÍTÉSRE NEM SZÁNT TERÜLET

Közlekedési terület

KÖu közúti

KÖk kötöttpályás

Erdőterület

Eg gazdasági

Ev védelmi

Mezőgazdasági terület

Má általános

Mk kertes

Vízgazdálkodási terület

V vízgazdálkodási terület

Különleges terület

Kb bányaterület

- módosítással érintett terület

KÖZMŰVEK / VÉDŐTÁVOLSÁGOK [m]

20,00 — nagyközépnyomású gázvezeték

40,00 — elektromos nagypfeszültségű légvezeték

20,00 — elektromos középfeszültségű légvezeték

ivóvíz gerincvezeték

100,00 — országos mellékút

200,00 — országos főút

ORSZÁGOS ÖKOLÓGIAI HÁLÓZAT

O Országos ökológiai hálózat határa

magterület

ökológiai folyosó

pufferterület

TÁJ- ÉS TERMÉSZETVÉDELEM

V kiemelten érzékeny felszín alatti vízminőség védelmi terület határa

V hidrogeológiai védőterület határa

Tv tájképvédelmi terület határa

országos jelentőségű védett természeti emlék - Kőlik barlang, kunhalmok

csúszásveszélynek fokozottan kitett terület határa

T országos jelentőségű természetvédelmi terület határa - Szentgáli Tiszafás

Tk tájvédelmi körzet határa - Észak-Bakony

Tt NATURA 2000 terület határa

NATURA 2000 területe

ÉRTÉKVÉDELEM

R2 régészeti lelőhelyek

tervezett szabályozási vonal

közigazgatási terület határa

belterület határ

belterület bővítése

megszűnő belterület határ

zajárnyékoló fal

KÉSZÜLT AZ ÁLLAMI ALAPADATOK FELHASZNÁLÁSÁVAL.

megbízó aláírása

megbízó: Szentgál Község Polgármesteri Hivatala - Szentgál, Fő u. 11.

terv: Szabályozási terv

helyszín: Szentgál közigazgatási területe

rajz megnevezése: *Szabályozási terv módosítása - külterület*

tervszám: 1522

rajzszám: Sz3

lépték: 1:20.000

dátum: 2015. december

nyomtatva: 2015.08.31

pen: U_20000_U1.cpf

m2: 0.71 m2

file neve: 1522_fe_Sz3_szabterv_kult_kivagat.aec

multiform
TERVEZŐ ÉS VÁLLALKOZÁSI IRODA
DESIGN AND CONTRACTOR OFFICE
8200 Veszprém, Kádárfai u. 27.
Tel:88/567-100 Fax:88/567-200
MULTIFORM@MULTIFORM.HU

ez a terv szoftverrel készült

Ez a terv a tervezők szellemi terméke, melynek védelmét jogszabály biztosítja.

ügyvezető igazgató	Horváth Attila	T 19-0120	okleveles építőmérnök
településrendezés	Gombás Róbert	TT/1 19-0022	okleveles építészmérnök
	Budai Viktor	É 19-0293	okleveles építészmérnök
közlekedés	Szabóné Csernai Éva	Tkö 11-0536	okleveles építőmérnök
környezetvédelem	Gyulai Gyöngyi	SZKV-hu,-le,-vf,-zr 19-0504/2018	okleveles vegyészmérnök
természetvédelem	dr. Bódis Judit Zsuzsanna	SzTjv: Sz-037/2010, SzTv-é: Sz-005/2011	agrármérnök
közmű - víz, szennyvíz	Fehérné Helena G.	TV 19-0194	okleveles építőmérnök
közmű - elektromos	Budai Gyula	TE 19-0119	okleveles üzemmérnök
közmű - gáz	Nyírő Ferenc	TE 19-0122	okleveles üzemmérnök
munkatárs	Horváth Attila	T 19-0120	okleveles építőmérnök

1522_fe