SOPRONNÉMETI KÖZSÉG
TELEPÜLÉSRENDEZÉSI TERV
BELTERÜLET SZABÁLYOZÁSI TERV
M 1:4000

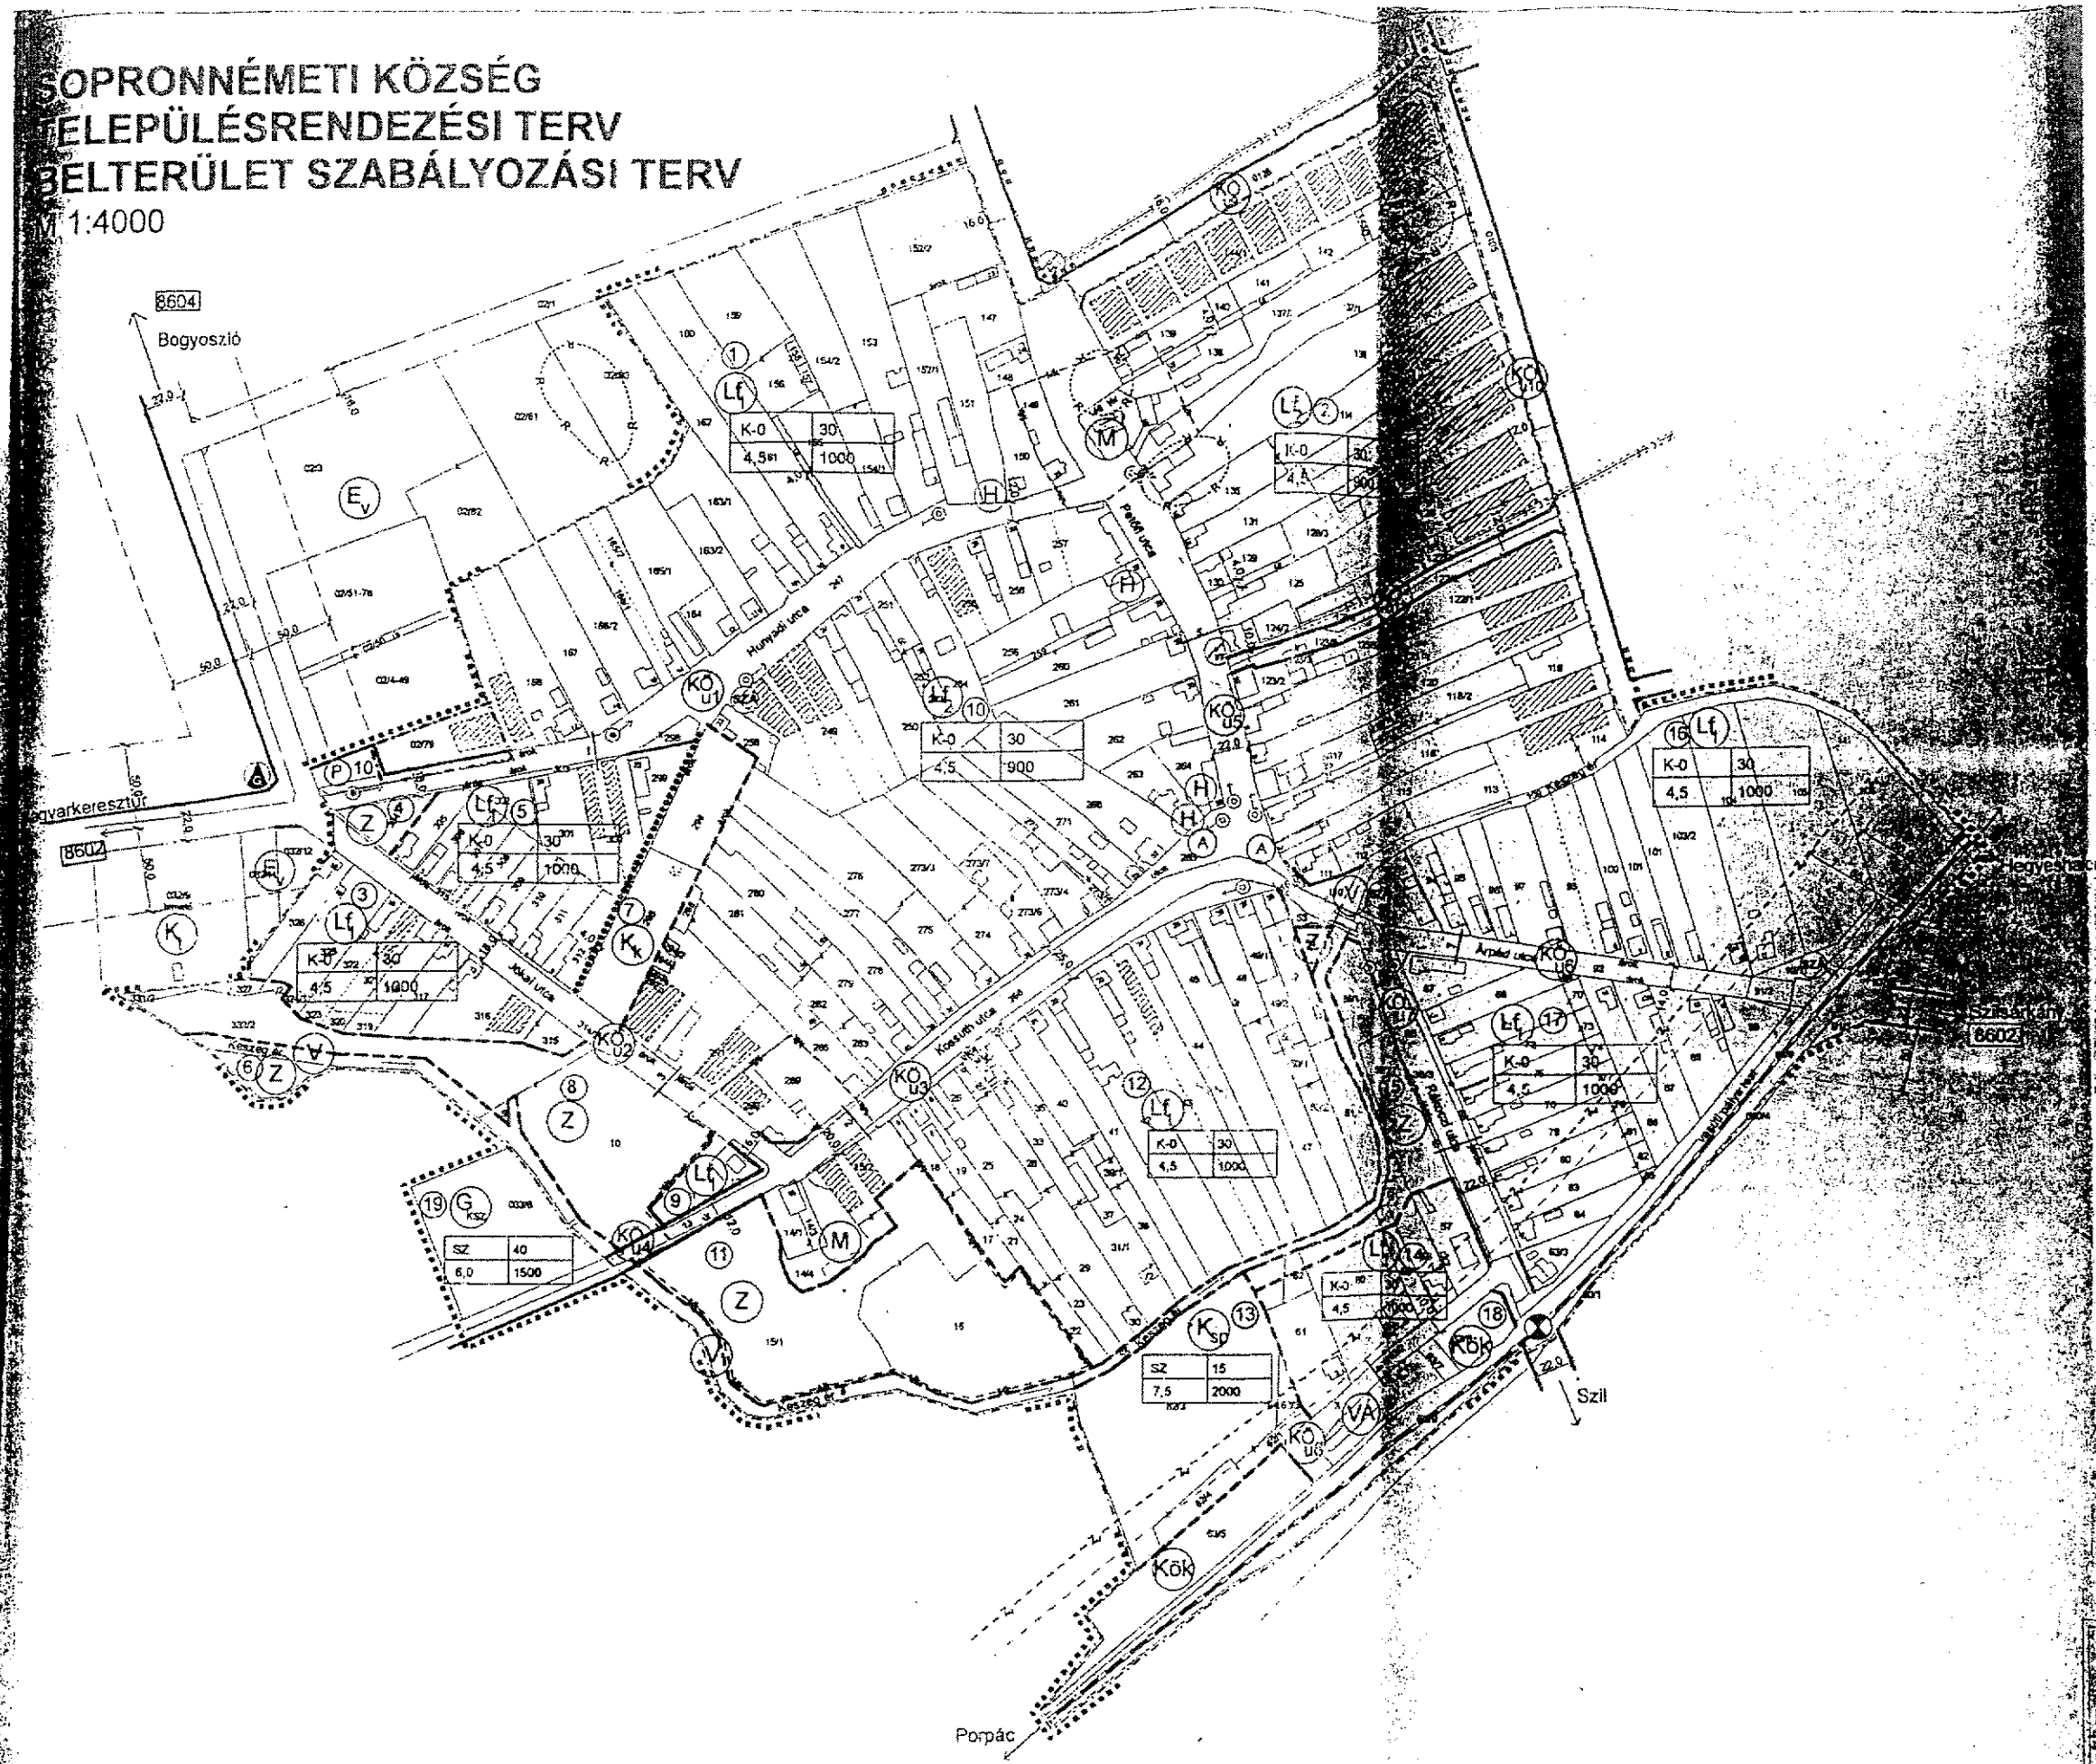

MEGNEVEZÉS	JELÖLÉS
A. TERÜLETFELHASZNÁLÁSI MÓDOK	
I. BEÉPÍTÉSRE SZÁNT TERÜLETEK	
1. LAKÓTERÜLET	
Falusias lakóterület	(Lf)
2. KÜLÖNLEGES TERÜLET	
2.1.Sport terület	(K)
2.2.Kegyeleti park	(K)
2.3.Köztemető	(K)
3. KÖZLEKEDÉS KÖZMŰ TERÜLET	
3.1. általános közlekedési és közműterület	(KÖ)
II. BEÉPÍTÉSRE NEM SZÁNT TERÜLET	
3. KÖZLEKEDÉS KÖZMŰ TERÜLET	
3.1. általános közlekedési és közműterület	(KÖ)
3.2. közterületi parkoló	(P)
3.3. közlekedési (pl.vasúti terület)	(KÖk)
3.4. vasútállomás	(M)
3.5. vasúti csomópont	
3.6. vasút	
4. ZÖLDTERÜLET	
játszótér, közpark	(Z)
5. ERDŐTERÜLET	
5.1.Védelmi erdő	(E)
B. SZABÁLYOZÁSI ELEMEK	
1. Szabályozási vonal szélességgel	12,0
2. Megszüntető jel	
3. Javasolt telekhatár	
4. Megtévő belterületi határ	
5. Tervezett belterületi határ	
6. Távolságtól	50,0
7. Építési szám	(1)
8. Építési használat	
9. Beépítettség határa	
10. Építési hely	
C. ÉRTÉKVÉDELEM	
1. Műemlék	(M)
2. Műemlékí környezet határa	
3. Régészeti terület határa	R
4. Helyi védelem alá vont épület	(H)
D. SZABÁLYOZÁSI SZEMPONTBÓL FONTOS KÖZMŰVEK	
1. 20 kV-os elektromos vezeték	E
2. Transzformátor	
3. Szennyvíz átemelő	SZ
E. EGYÉB JELÖLÉSEK	
1. Megóvandó fasor	
2. Telepítendő fasor	
3. Autóbusz megálló	(A)
4. Gyalogút	
5. Vasúti zajhatár	Zj
6. Tervezési terület határa	
7. Mintakeresztszelvény helye	

SZ

Készült a Csomai Földhivatal 2002.04.24-én hitelesített térképei alap

SOPRONNÉMETI KÖZSÉG TELEPÜLÉSRENDEZÉSI TERV	200
BELTERÜLET SZABÁLYOZÁSI TERV	M = 1

TERVEZŐ: DIAMANT Kft. Gyenesdiás, Madách u. 28.

TERVEZETT TEVÉKENYSÉG	TERVEZŐI JOGOSULTSÁG	TERVEZŐI JOGOSULTSÁG	JOGOSULTSÁGI SZÁM	MEGBÍZÁS
Szűgyi Fedóné	Jáspy Jánosné	Lukács Gyuláné	Jakab József	Dr. Nagy Sándor	Rosta T
TT-2-0104	K-I-04-18-0058	V-3-2,Rsz,FG-2	HSZ-2, HK-2	OKJ. Kötetszám.	Építésze