Murakeresztúr szabályozási terve

M = 1:2.000

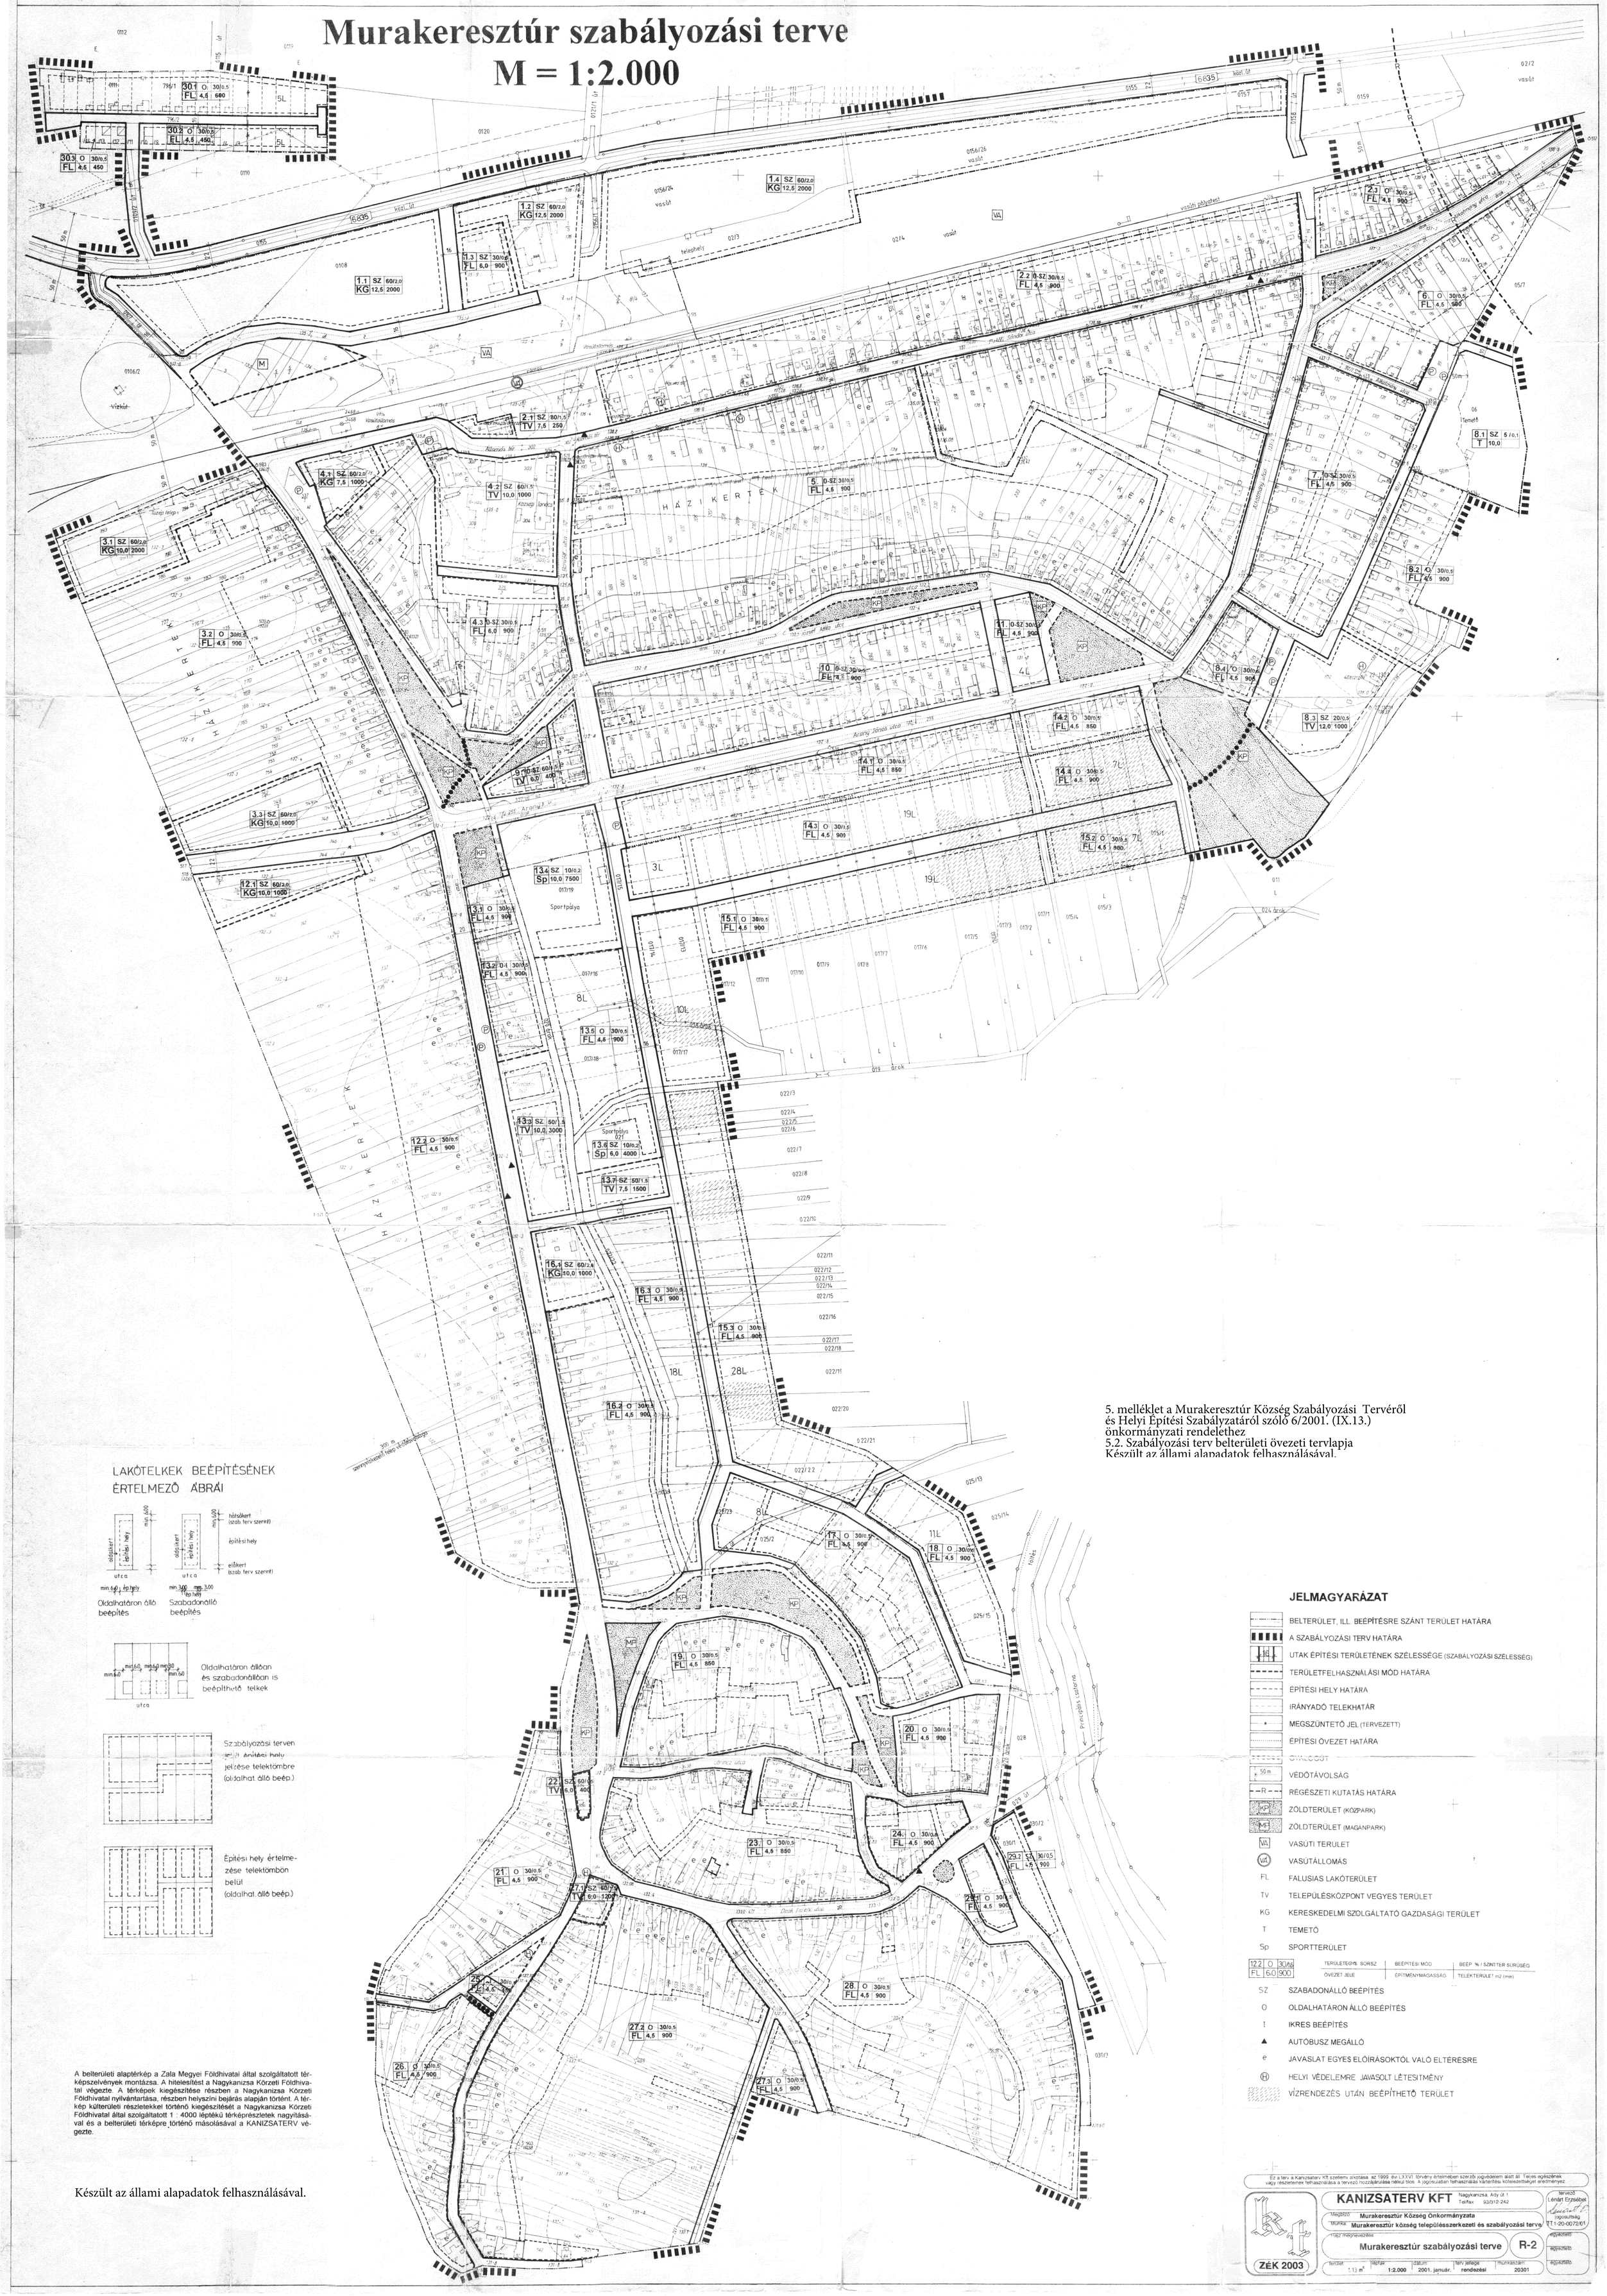

5. melléklet a Murakeresztúr Község Szabályozási Tervéről és Helyi Építési Szabályzatáról szóló 6/2001. (IX.13.) önkormányzati rendelethez
5.2. Szabályozási terv belterületi övezeti tervlapja
Készült az állami alapadatok felhasználásával.

A belterületi alaptérkép a Zala Megyei Földhivatal által szolgáltatott térképszelvények montázsa. A hitelesítést a Nagykanizsa Körzeti Földhivatal végezte. A térképek kiegészítése részben a Nagykanizsa Körzeti Földhivatal nyilvántartása, részben helyszíni bejárás alapján történt. A térkép külterületi részletekkel történő kiegészítését a Nagykanizsa Körzeti Földhivatal által szolgáltatott 1 : 4000 léptékű térképrészletek nagyításával és a belterületi térképre történő másolásával a KANIZSATERV végezte.

Készült az állami alapadatok felhasználásával.

Ez a terv a Kanizsaterv Kft szellemi alkotása, az 1999. évi LXXVI. törvény értelmében szerzői jogvédelem alatt áll. Teljes egészének vagy részleteinek felhasználása a tervező hozzájárulása nélkül tilos. A jogosulatlan felhasználás kártérítési kötelezettséget eredményez.

KANIZSATERV KFT
Nagykanizsa, Ady út 1.
Telefax: 93/312-242
tervező: Lénárt Erzsébet
jogosultság: TT1-20-0072/01

Megbízó: Murakeresztúr Község Önkormányzata
Munka: Murakeresztúr község településszerkezeti és szabályozási terve
rajz megnevezése: Murakeresztúr szabályozási terve
R-2
terület: 1.13 m²
lépték: 1:2.000
dátum: 2001. január.
terv jellege: rendezési
munkaszám: 20301
ZÉK 2003