


NAGYRADA

M = 1 : 10.000

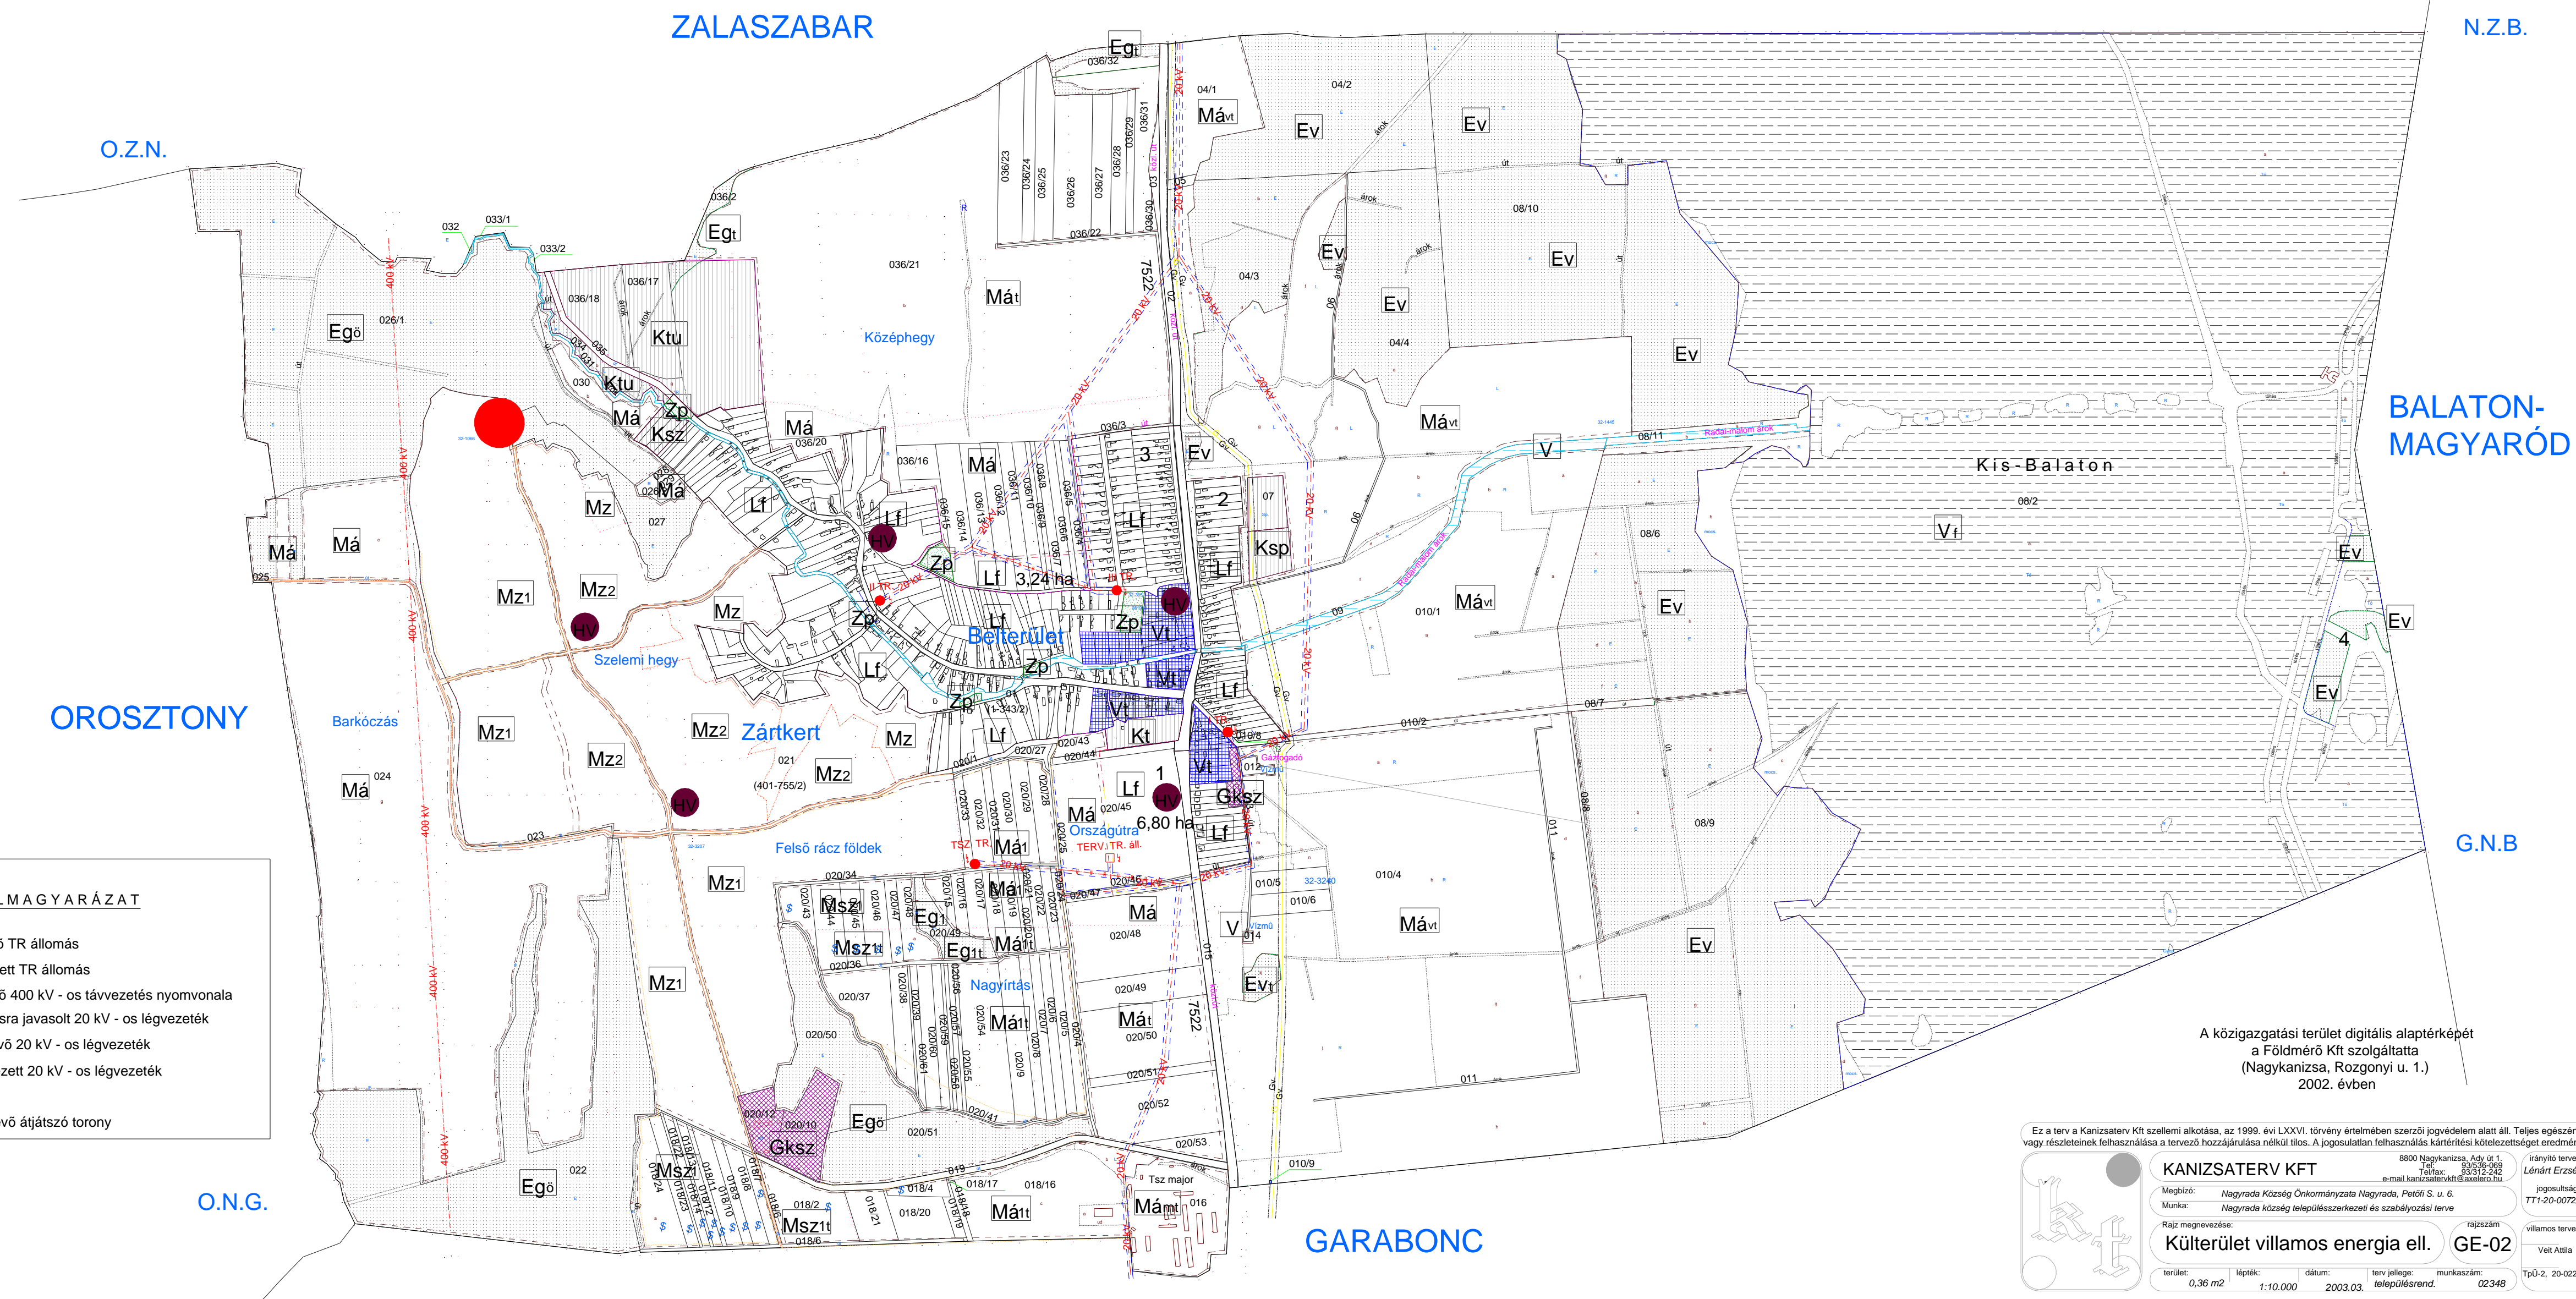

JELMAGYARÁZAT

- Meglévő TR állomás
- Tervezett TR állomás
- 400 kV - Meglévő 400 kV - os távvezetés nyomvonala
- 20 kV - Meglévő 20 kV - os légvezeték
- 20 kV - Tervezett 20 kV - os légvezeték
- Meglévő átváltó torony

A közigazgatási terület digitális alaptérképét a Földmérő Kft szolgáltatta (Nagykanizsa, Rozgonyi u. 1.) 2002. évben

Ez a terv a Kanizsaterv Kft szellemi alkotása, az 1999. évi LXXVI. törvény értelmében szerzői jogvédelem alatt áll. Teljes egészének vagy részleteinek felhasználása a tervező hozzájárulása nélkül tilos. A jogosulatlan felhasználás kártérítési kötelezettséget eredményez.

	KANIZSATERV KFT 8800 Nagykanizsa, Acy u. 1. Tel: 30373-232 e-mail: kanizsaterv@ktk.hu	irányító tervező Lénárt Erzsébet								
Megbízó:	Nagyrada Község Önkormányzata Nagyrada, Petőfi S. u. 6.	jogosultság T71-20-0072/01								
Munka:	Nagyrada község településszerkezeti és szabályozási terve	rajzszám villamos tervező Veit Attila								
Rajz megnevezése:	Külterület villamos energia ell.	GE-02								
terület:	0,36 m ²	lépték:	1:10.000	dátum:	2003.03.	terv jellege:	településrend.	munkaszám:	02348	Tp0-2, 20-0220