


SAJÓKAZA KÖZSÉG
TELEPÜLÉSRENDEZÉSI TERV MÓDOSÍTÁS
SZABÁLYOZÁSI TERV MÓDOSÍTÁS
2. SZ. TERÜLET

JELMAGYARÁZAT


HATÁROK

	IGAZGATÁSI TERÜLET HATÁRA
	MEGLÉVŐ BELTERÜLET HATÁRA
	SZABÁLYOZÁSI VONAL
	ÖVEZET HATÁRA
MÓDOSÍTÁS	
	MÓDOSÍTÁSSAL ÉRINTETT TERÜLET HATÁRA
	TERVEZETT SZABÁLYOZÁSI VONAL

PÉLDA TELKEK BEEPÍTÉSÉRE:
SZABADONÁLLÓ

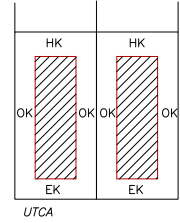

EK, OK, HK MÉRETE A HÉSZ SZERINT

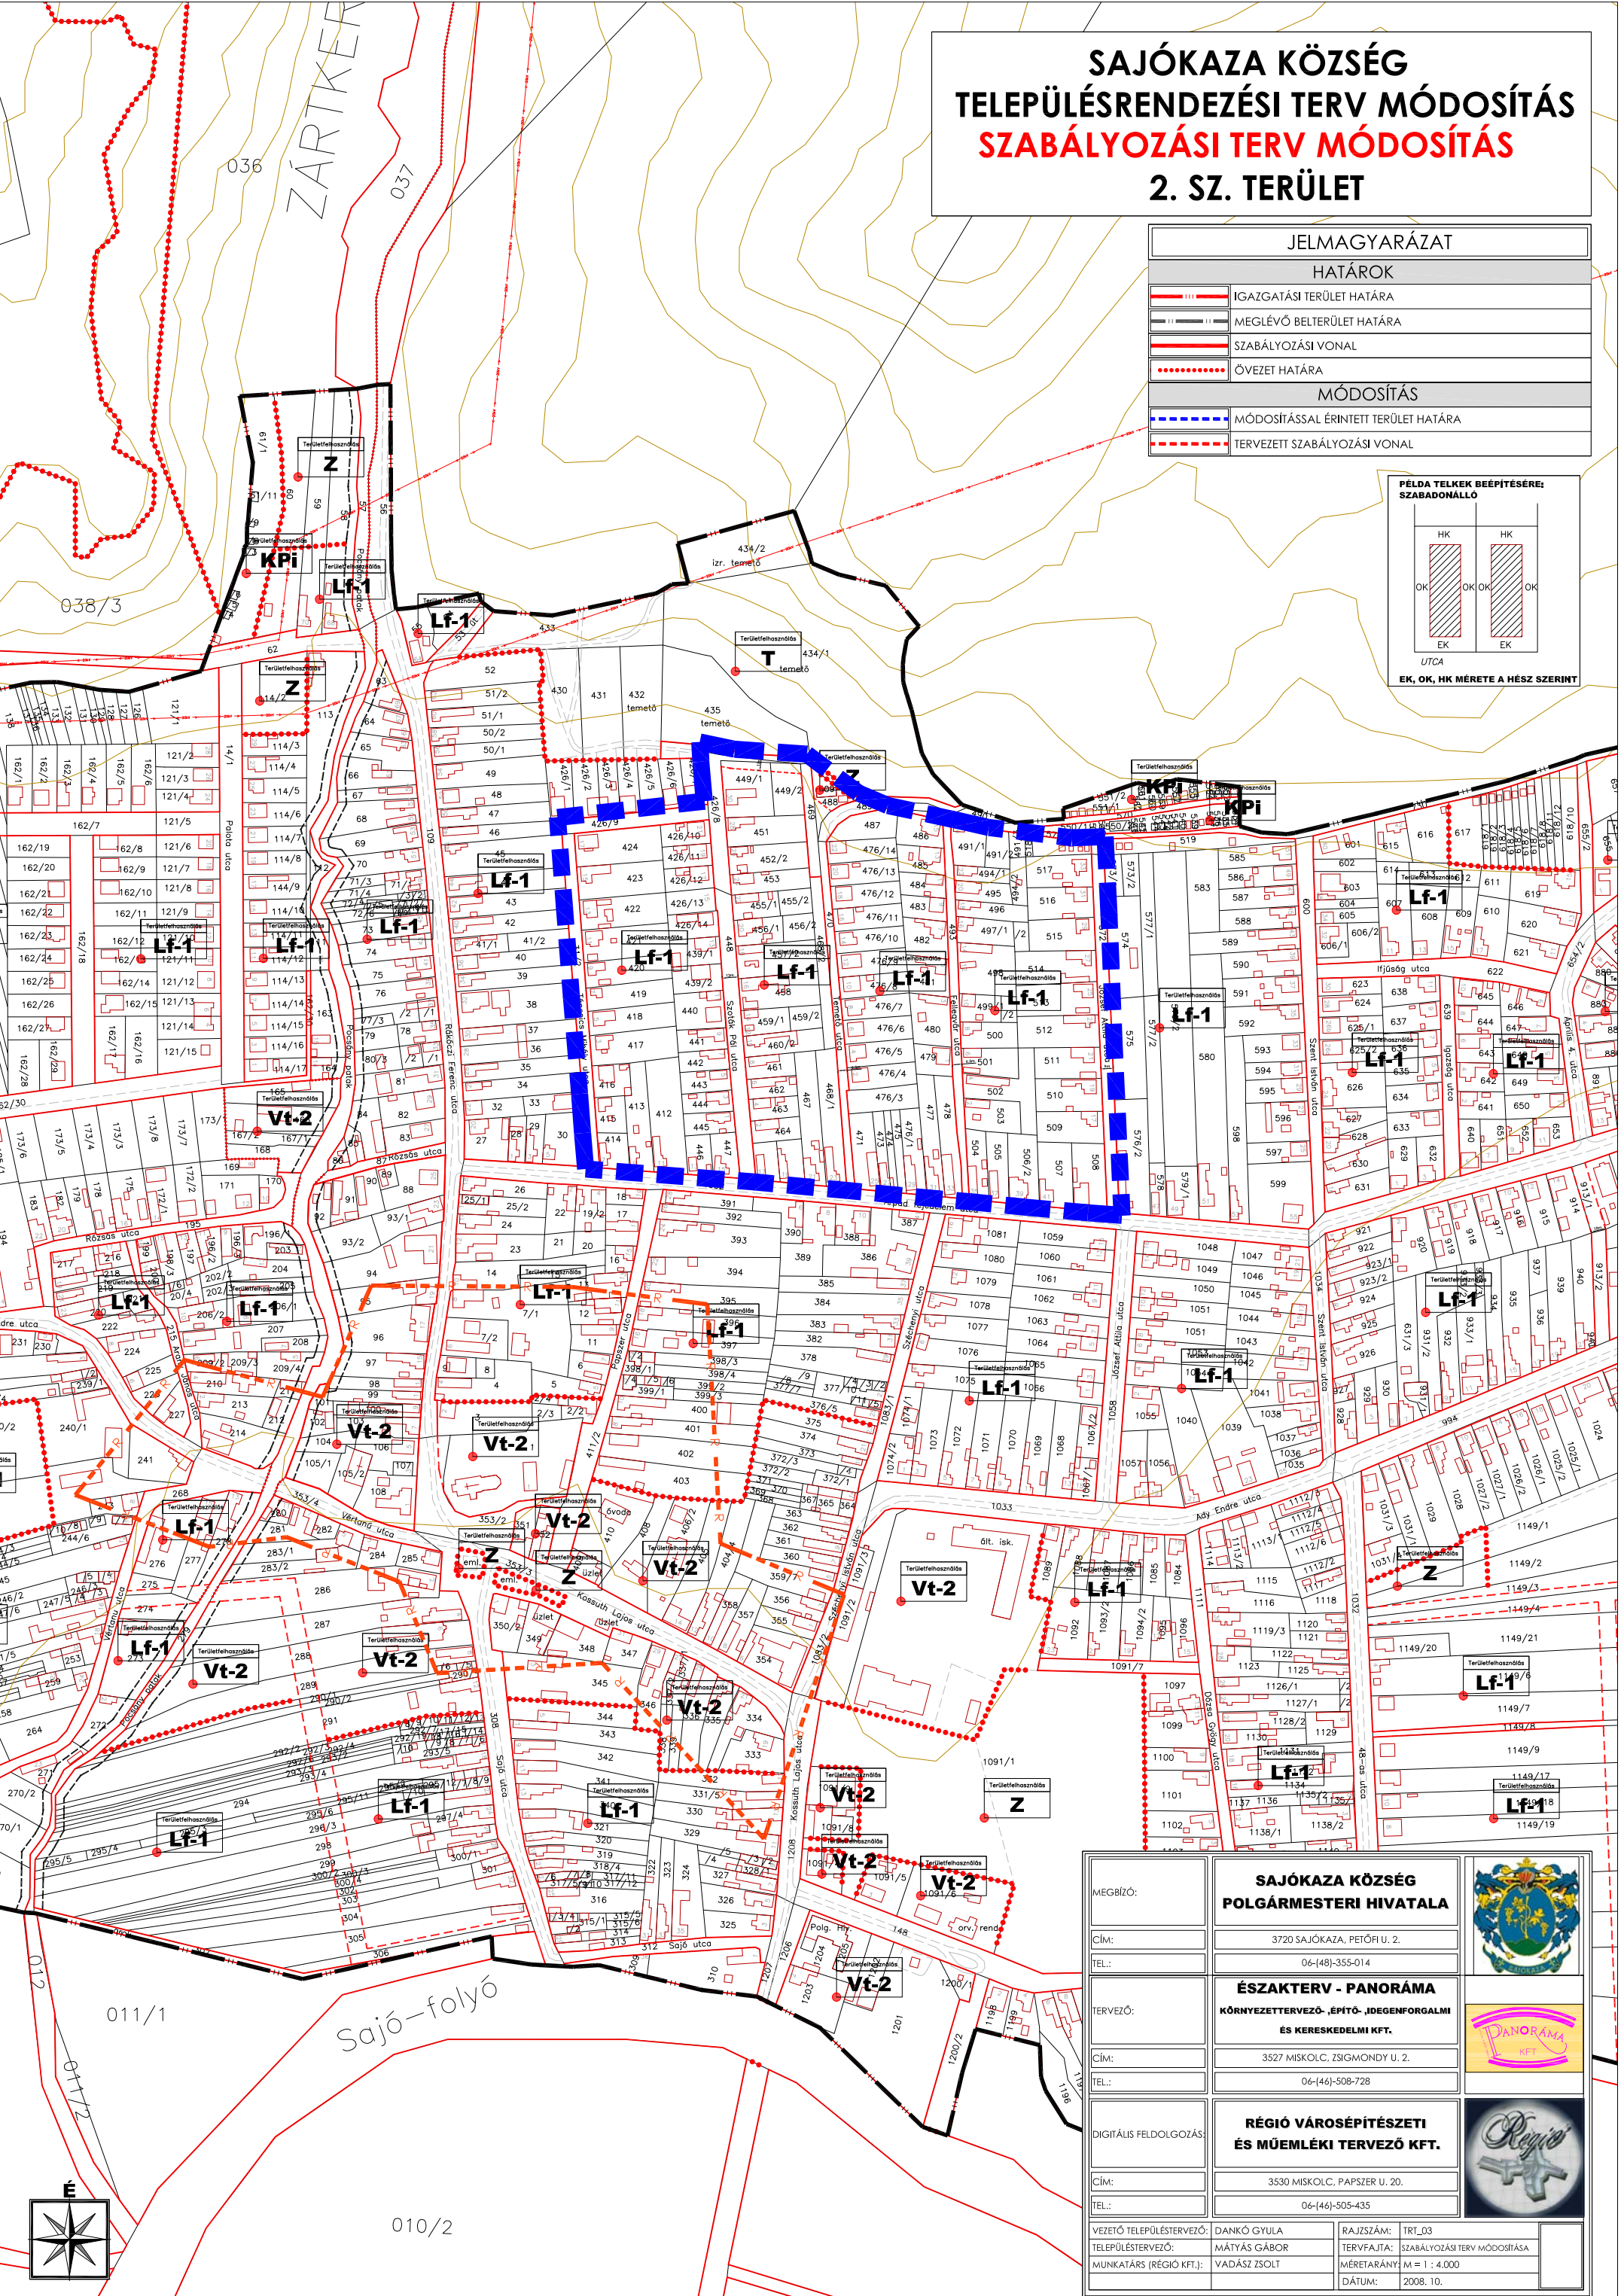

MEGBÍZÓ:	SAJÓKAZA KÖZSÉG POLGÁRMESTERI HIVATALA	
CÍM:	3720 SAJÓKAZA, PETŐFI U. 2.	
TEL.:	06-(48)-355-014	
TERVEZŐ:	ÉSZAKTERV - PANORÁMA KÖRNYEZETTERVEZŐ, ÉPÍTŐ, IDEGENFORGALMI ÉS KERESKEDELMI KFT.	
CÍM:	3527 MISKOLC, ZSIGMONDY U. 2.	
TEL.:	06-(46)-508-728	
DIGITÁLIS FELDOLGOZÁS:	RÉGIO VÁROSEPÍTÉSZETI ÉS MŰEMLÉKI TERVEZŐ KFT.	
CÍM:	3530 MISKOLC, PAPSZER U. 20.	
TEL.:	06-(46)-505-435	
VEZETŐ TELEPÜLÉSTERVEZŐ:	DANKÓ GYULA	RAJZSZÁM: TRT_03
TELEPÜLÉSTERVEZŐ:	MÁTYÁS GÁBOR	TERVFAJTA: SZABÁLYOZÁSI TERV MÓDOSÍTÁSA
MUNKATÁRS (RÉGIO KFT.):	VADÁSZ ZSOLT	MÉRÉ TARÁNY: M = 1 : 4.000
		DÁTUM: 2008. 10.