
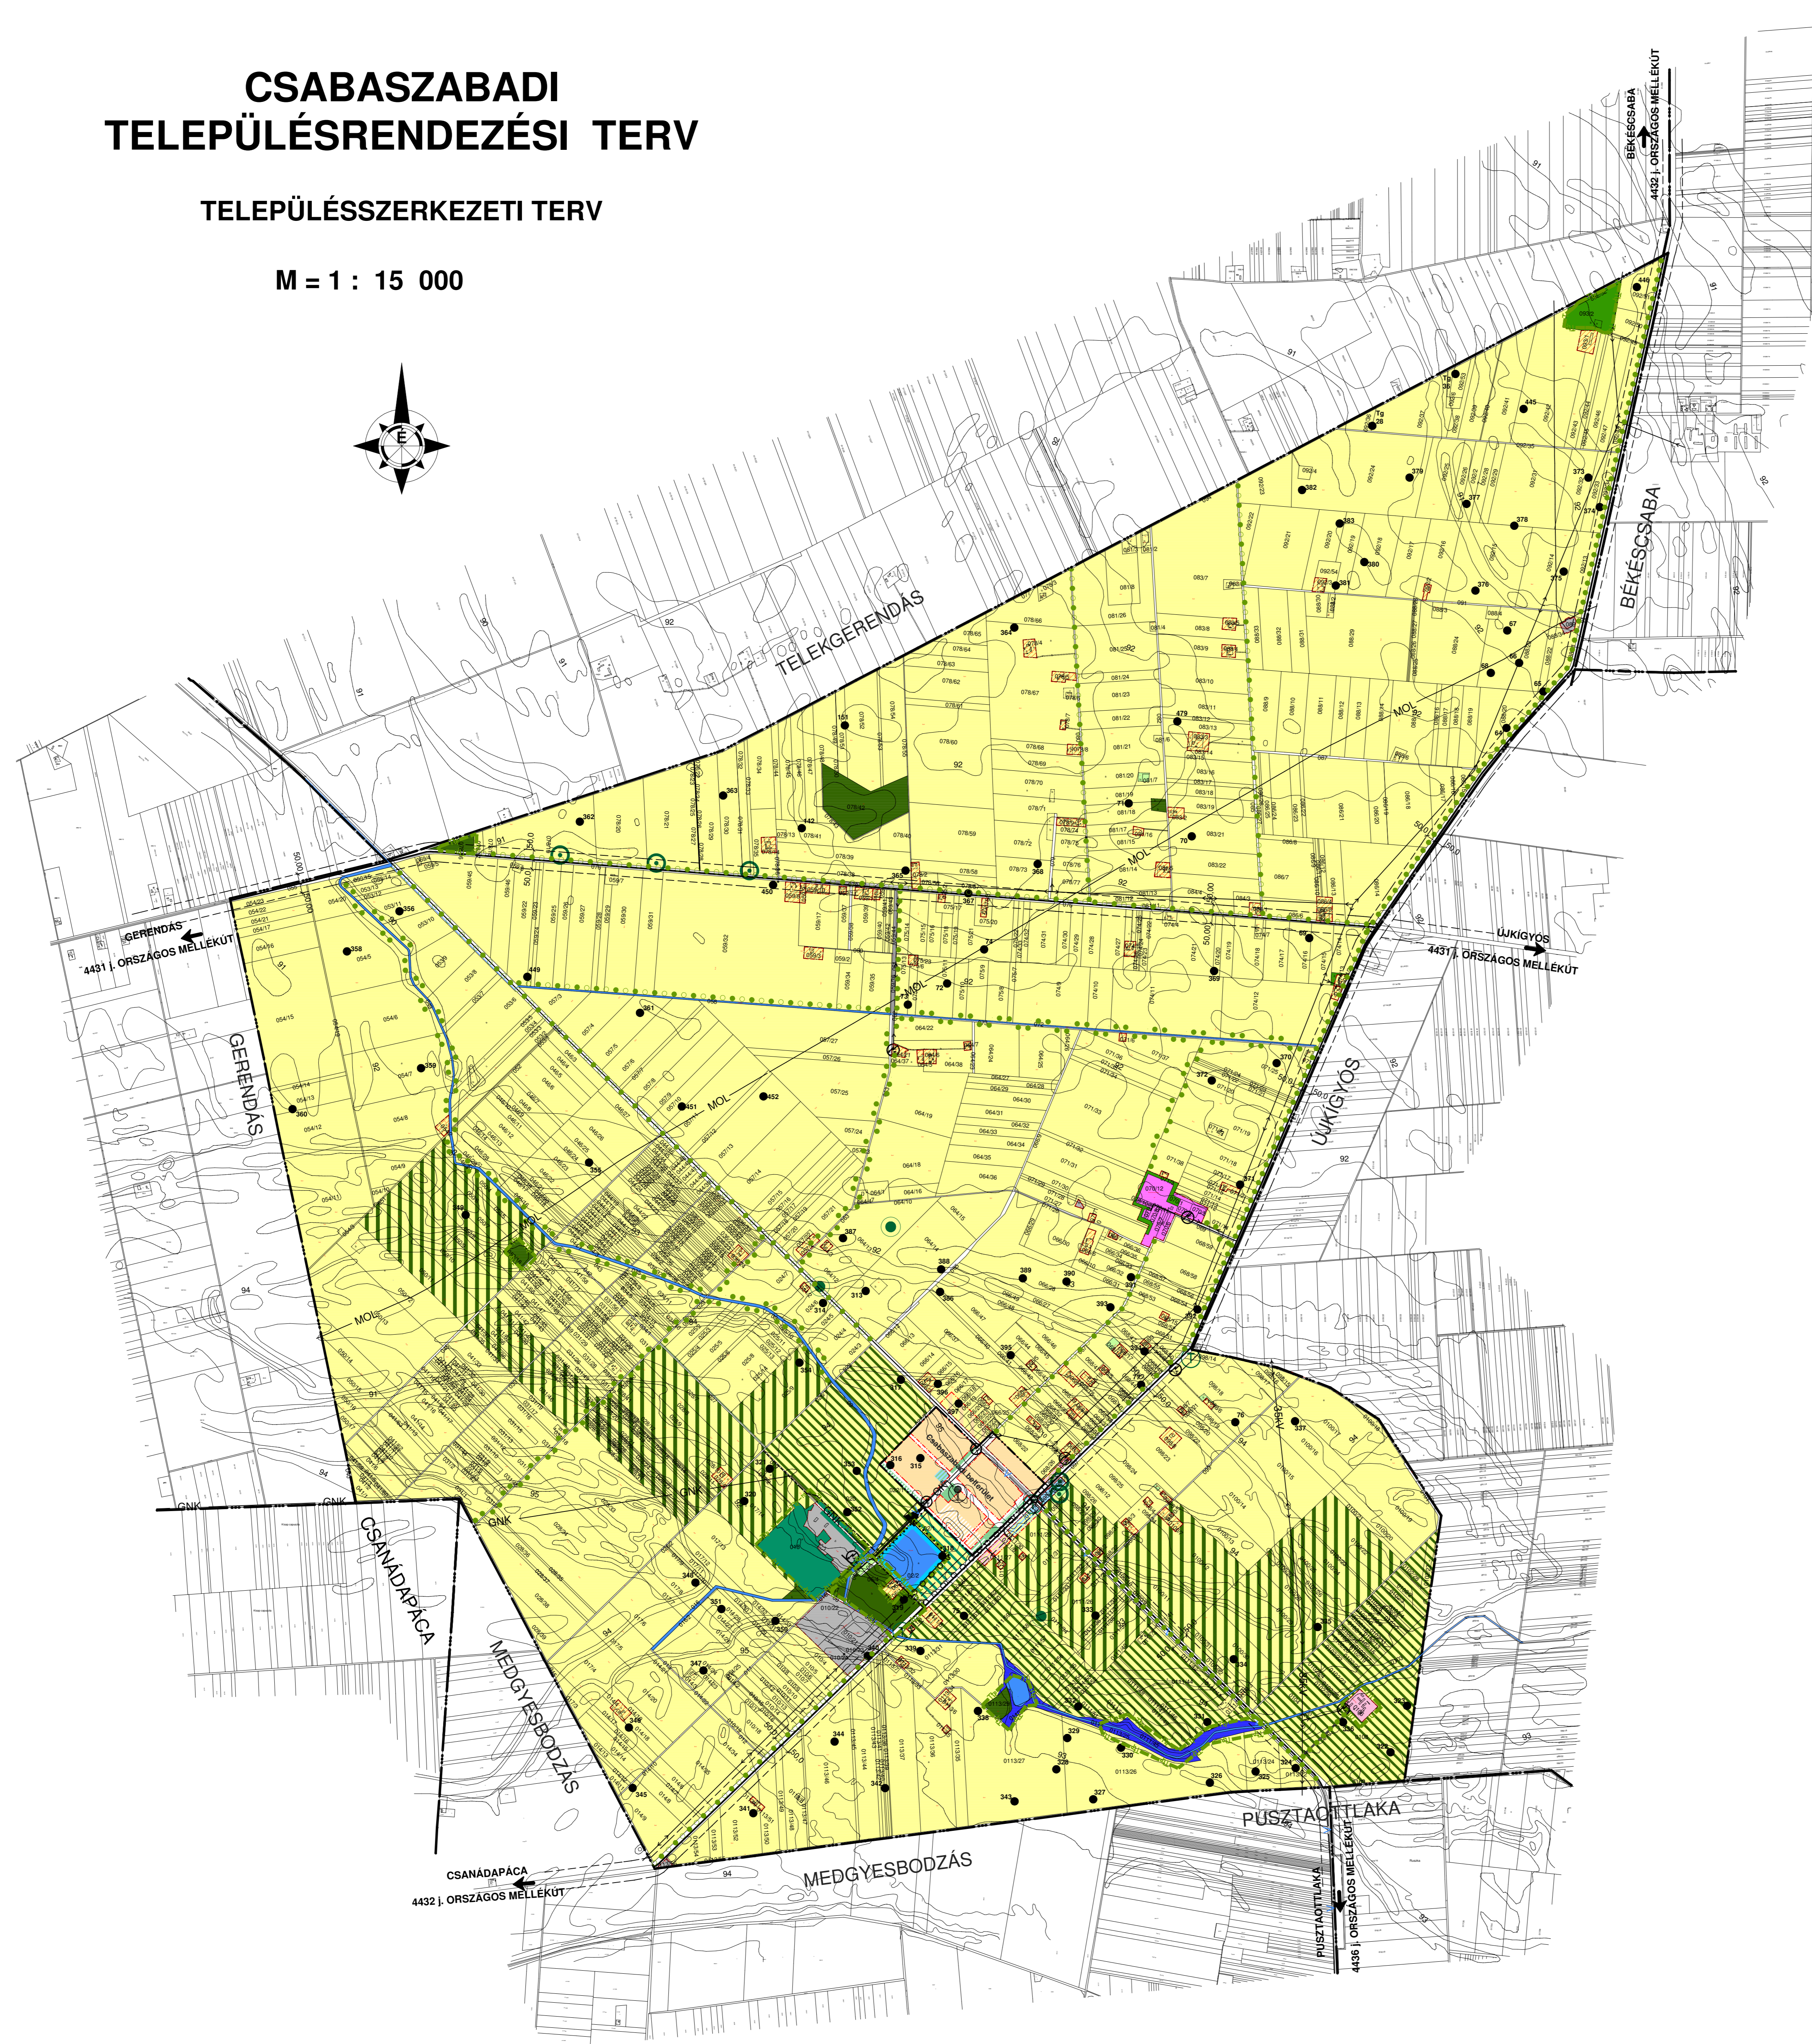


# CSABASZABADI TELEPÜLÉSRENDEZÉSI TERV

TELEPÜLÉSSZERKEZETI TERV

M = 1 : 15 000

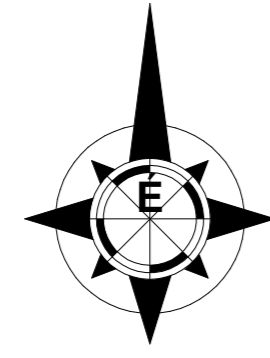

## Jelmagyarázat:

Meglévő	Tervezett	
		Lakóterület - falusias
		Lakóterület - falusias (távlati)
		Vegyes terület - településközpont
		Zöldterület - közpark
		Gazdasági terület - kereskedelmi, szolgáltató
		Gazdasági terület - major
		Különleges terület
		Közlekedési terület - közúti
		Mezőgazdasági terület - gyeplelő
		Erdőterület - védelmi (védett és védő)
		Erdőterület - gazdasági
		Erdőterület - gazdasági (távlati)
		Erdőterület - egészségügyi, szociális, turisztikai
		Mezőgazdasági terület - általános
		Mezőgazdasági terület - általános (tanya)
		Vízgyűjtőterület - vízfelület
		Vízgyűjtőterület - parti sáv
		Vízgyűjtőterület - nádas (védendő tájhasználatú)
		Beépített és beépítésre szánt, illetőleg beépítésre nem szánt területek határa
		Igazgatási terület határa
		Belterület határa
		Védőterület határa
		Országos mellékút
		Kiszolgálóút
		Kerékpárút
		Gyalogút
		Külterületi nyílt állami, társulati, gravitációs csapadékcsontra
		Potenciális természeti terület határa (csak tájékoztató jellegű)
		Helyi jelentőségű természetvédelmi terület határa
		Potenciális természeti terület (csak tájékoztató jellegű) és helyi jelentőségű természetvédelmi terület határa
		Megőrzendő fasor, erdőszáv
		Javasolt tájfasítás
		Kiegészítendő tájfasítás
		Országos jelentőségű védett természeti emlék (kunhalom)
		Egyedi tájérték
		Helyi jelentőségű védett természeti emlék
		Gáznyomás szabályzó
		Nagy-középnomású gázvezeték
		Középnomású gázvezeték
		MOL gáz távvezeték (+ jelzőkábel)
		Víztorony
		Ivóvíz vezeték
		35kV-os szabadvezeték
		20kV-os szabadvezeték
		Transzformátor állomás
		Régészeti lelőhely
		Szintbeni közúti csomópont

<b>CSABATERV BT.</b> Székhely: Békéscsaba, Sós ú. 103/A, Tel: 06/327.387 Telefon: 06/327.387, Fax: 06/327.387 Mobil: 06/90.353, E-mail: csabaterv@freemove.hu	
TERV MEGNEVEZÉSE: <b>CSABASZABADI TELEPÜLÉSRENDEZÉSI TERV</b>	VEZETŐ TERVEZŐ: KMETKYÓ JÁNOS E1-04-0008/04 TT1-04-0008/0008
RAJZ MEGNEVEZÉSE: <b>TELEPÜLÉS- SZERKEZETI TERV</b>	TERVEZŐ: KMETKYÓ JÁNOS
ÉPÍTÉSZ TERVEZŐ: KMETKYÓ JÁNOS BESZÉLT TERVEZŐ: BENKŐ NIKOLETTA	TERVEZÉSI TERV MÉRLETARÁNY: M = 1 : 15 000 EGYSZETLÉSEK:
DÁTUM: 2006. 06. 26.	MUNKASZÁM: <b>SZE - 2/2</b>

<b>CSABATERV BT.</b> Székhely: Békéscsaba, Sós ú. 103/A, Tel: 06/327.387 Telefon: 06/327.387, Fax: 06/327.387 Mobil: 06/90.353, E-mail: csabaterv@freemove.hu	
TERV MEGNEVEZÉSE: <b>CSABASZABADI TELEPÜLÉSRENDEZÉSI TERV</b>	VEZETŐ TERVEZŐ: KMETKYÓ JÁNOS E1-04-0008/04 TT1-04-0008/0008
RAJZ MEGNEVEZÉSE: <b>TELEPÜLÉS- SZERKEZETI TERV</b>	TERVEZŐ: KMETKYÓ JÁNOS
ÉPÍTÉSZ TERVEZŐ: KMETKYÓ JÁNOS BESZÉLT TERVEZŐ: BENKŐ NIKOLETTA	TERVEZÉSI TERV MÉRLETARÁNY: M = 1 : 15 000 EGYSZETLÉSEK:
DÁTUM: 2006. 06. 26.	MUNKASZÁM: <b>SZE - 2/1</b>