


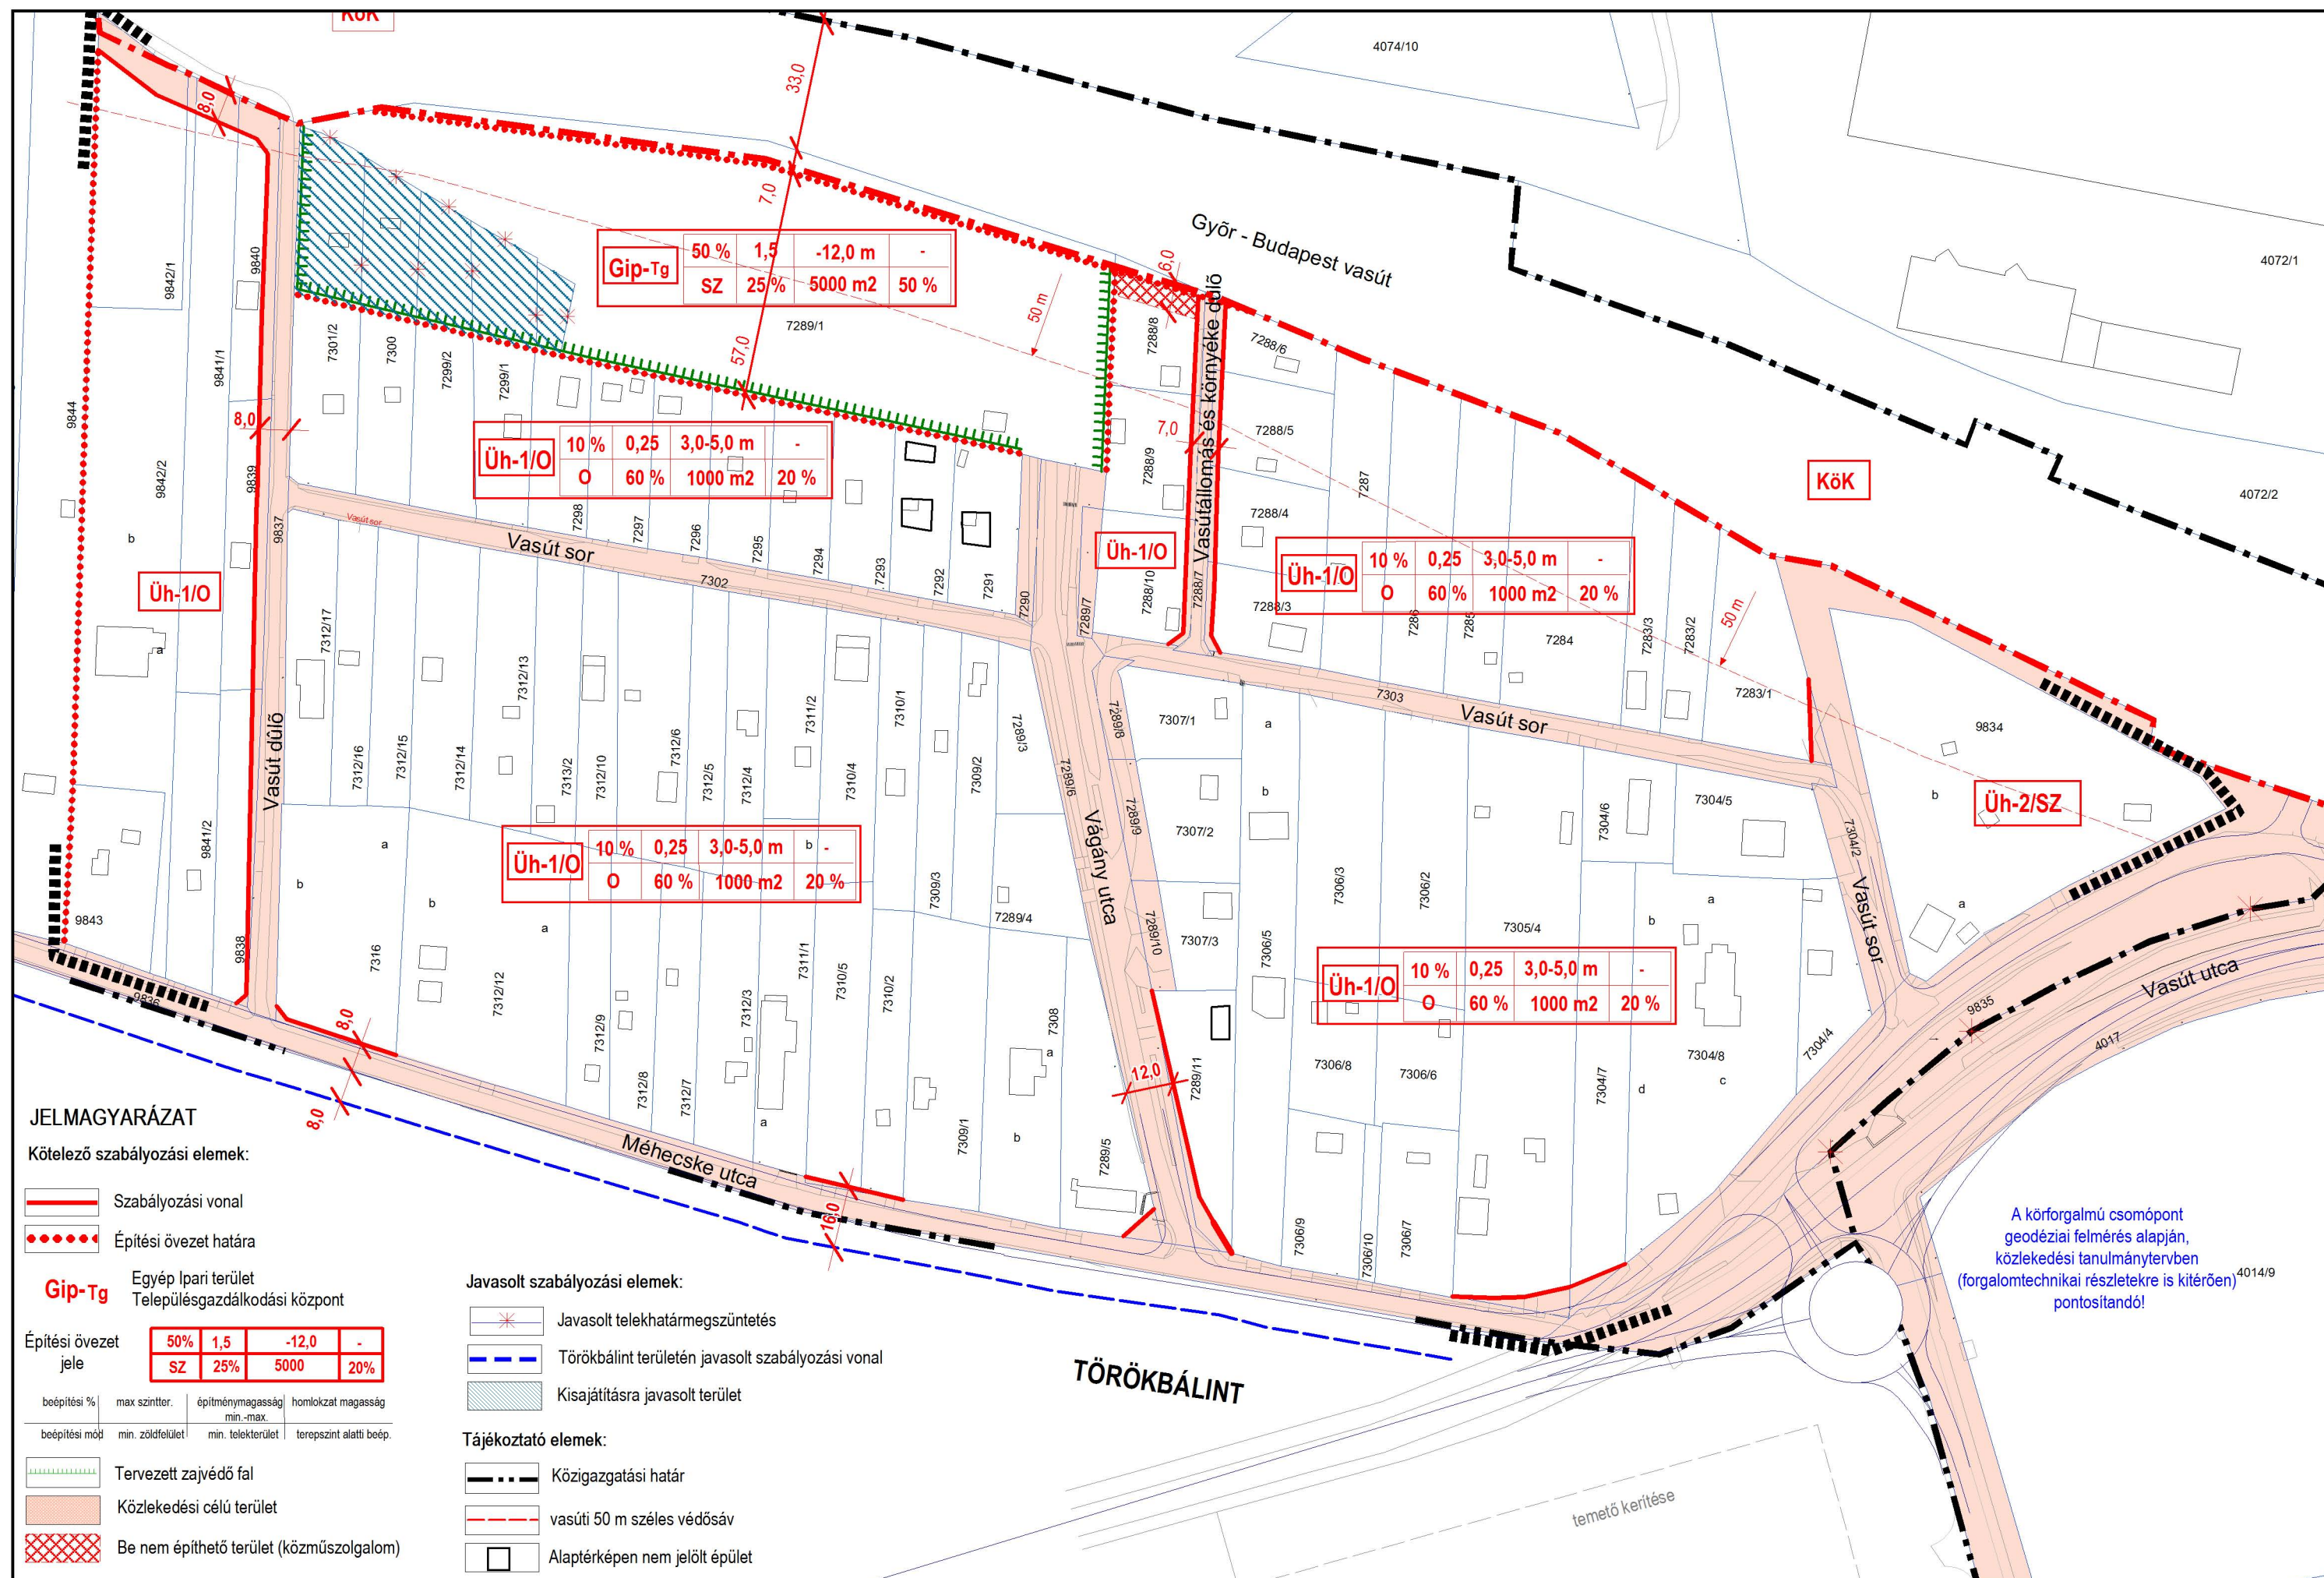

2. TERVEZETT TELEPÜLÉSGAZDÁLKODÁSI KÖZPONT

VÁROS ÉS HÁZ BT - VEZETŐ TELEPÜLÉSRENDEZŐ TERVEZŐ: BÁRDOSI ANDREA TT1 01-4073/06

SZABÁLYOZÁSI TERV M=1:1500

BUDAÖRS VÁROS ÖNKORMÁNYZAT KÉPVISELŐ-TESTÜLET 4/2009. (II.17.) SZ. RENDELET MELLÉKLETE