ALATTYÁN

KÖZSÉG

TELEPÜLÉSRENDEZÉSI TERVE

M = 1: 15 000

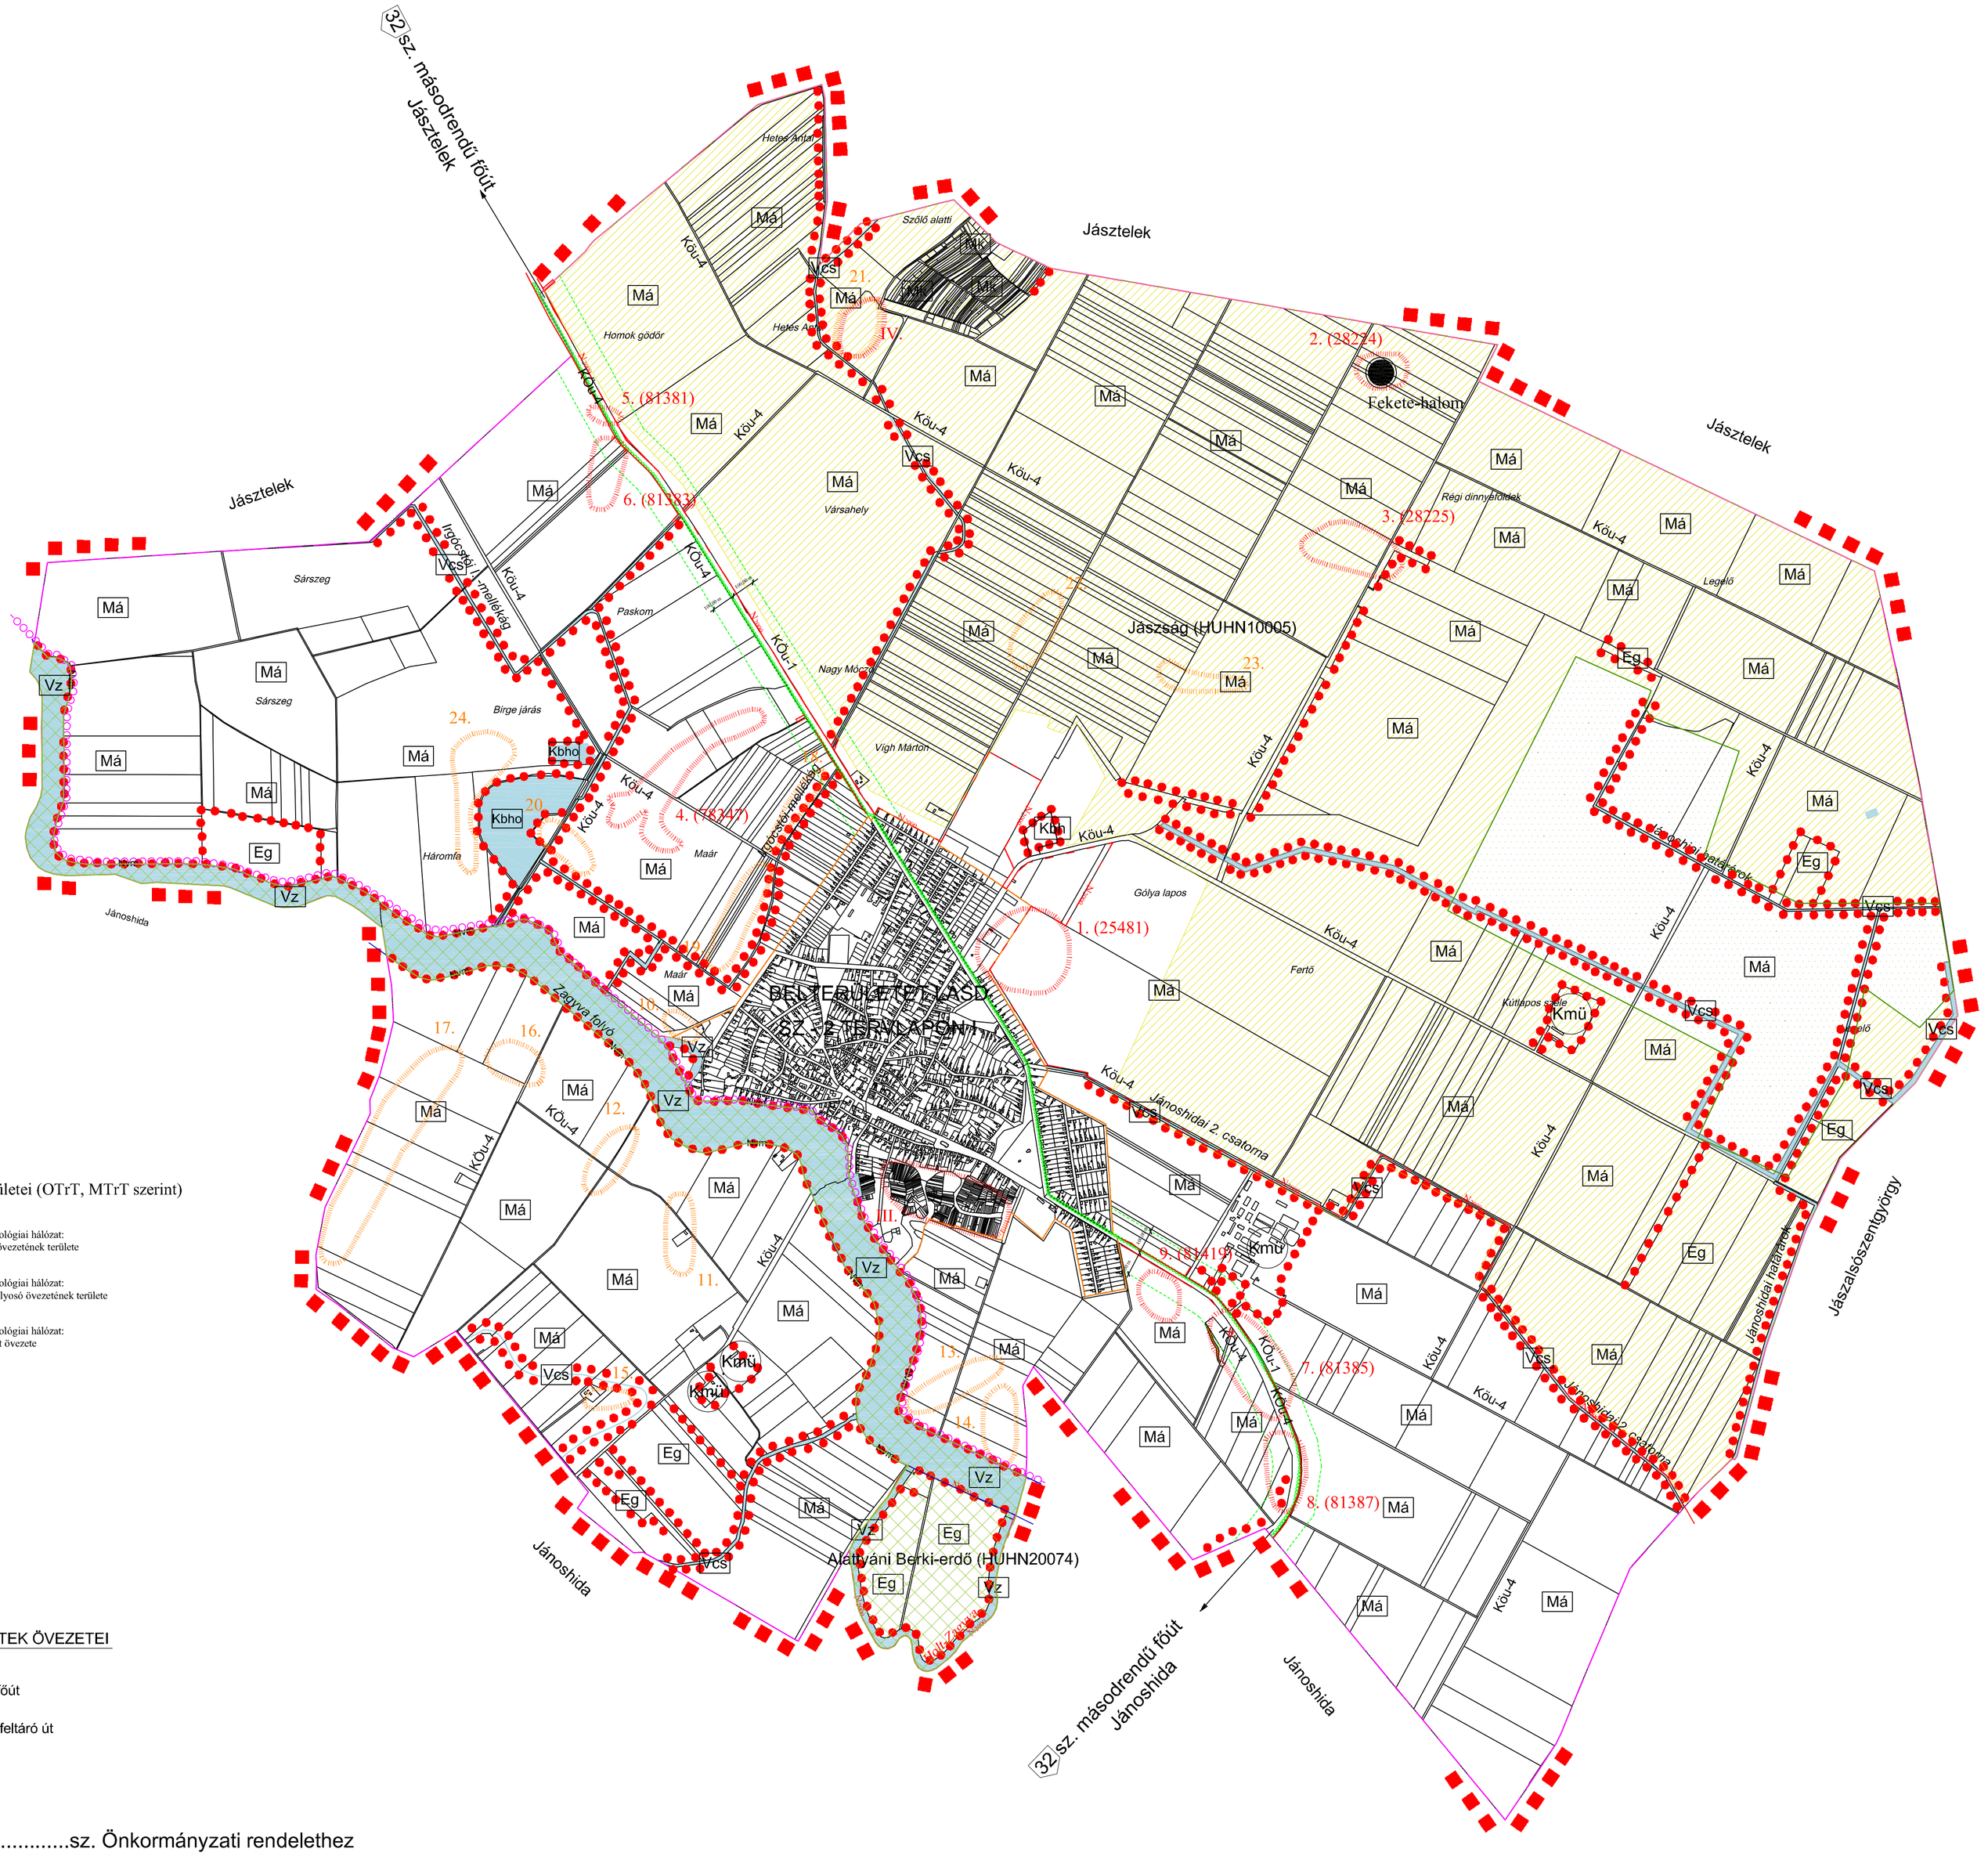

JELMAGYARÁZAT:

- közigazgatási terület határa
- belterületi határ
- érvényes szabályozási terv határa
- szabályozási vonal
- építési övezet, övezet határa
- 8,00 m — szabályozási szélesség
- tervezett országos kerékpárút
- tervezett kerékpárút
- 3. (28225) — régészeti lelőhely határa és azonosítója
- 24. — régészeti érdekű lelőhely határa és azonosítója
- országos jelentőségű védett természeti emlék (Kunhalom)
- N2000 — kiemelt jelentőségű természet-megőrzési és különleges madárvédelmi terület határa (Natura 2000)
- 50,00 m — védőtávolság

EGYÉB JELKULCS:

- vízfolyás, vízfelület
- Nvm — nagyvízi meder területének határa

ÉPÍTÉSI ÖVEZETEK:

Kmü	SZ	40
	9,50	3000

különleges, beépítésre szánt mezőgazdasági üzemi terület

Beépítési mód	Beépíthetőség megengedett legnagyobb mértéke (%)
Megengedett legnagyobb építménymagasság (m)	Kialakítható legkisebb telekterület méret (m2)

ÖVEZETEK:

- Má — általános mezőgazdasági terület
- Mk — kertes mezőgazdasági terület
- Eg — gazdasági erdőterület
- Vcs — vízgazdálkodási, öntöző és belvízelvezető csatornák
- Vz — vízgazdálkodási terület, Zagyva folyó medre és partja
- Kbho — különleges beépítésre nem szánt terület, horgásztó
- Kbh — különleges beépítésre nem szánt terület, lezárt hulladéklerakó

Térségi / Országos Övezetek területei (OTrT, MTrT szerint)

- országos ökológiai hálózat: magterület övezetének területe
- országos ökológiai hálózat: ökológiai folyosó övezetének területe
- országos ökológiai hálózat: pufferterület övezete

KÖZLEKEDÉSI CÉLÚ TERÜLETEK ÖVEZETEI

KÖu-1	Országos főút
KÖu-4	Külterületi feltáró út

1a .melléklet a .....sz. Önkormányzati rendelethez

KÉSZÜLT AZ ÁLLAMI ALAPADATOK FELHASZNÁLÁSÁVAL!

KISZELOVICS ÉS TÁRSA TELEPÜLÉSTERVEZŐ KFT.
5000 SZOLNOK, SZÁNTÓ KRT. 52. II / 5.

Munka megnevezése: ALATTYÁN KÖZSÉG TELEPÜLÉSRENDEZÉSI TERVE

Rajz megnevezése: SZABÁLYOZÁSI TERV I. (KÖZIGAZGATÁSI TERÜLET)

Méretarány	Dátum	Rajzszám
M 1: 15 000	Szolnok, 2019. Augusztus hó	SZ- 1

Vezető Településtervező	Településtervező	Számítógépes tervfeldolgozás
TT-1-16-0238 Kiszelovics Ildikó		