
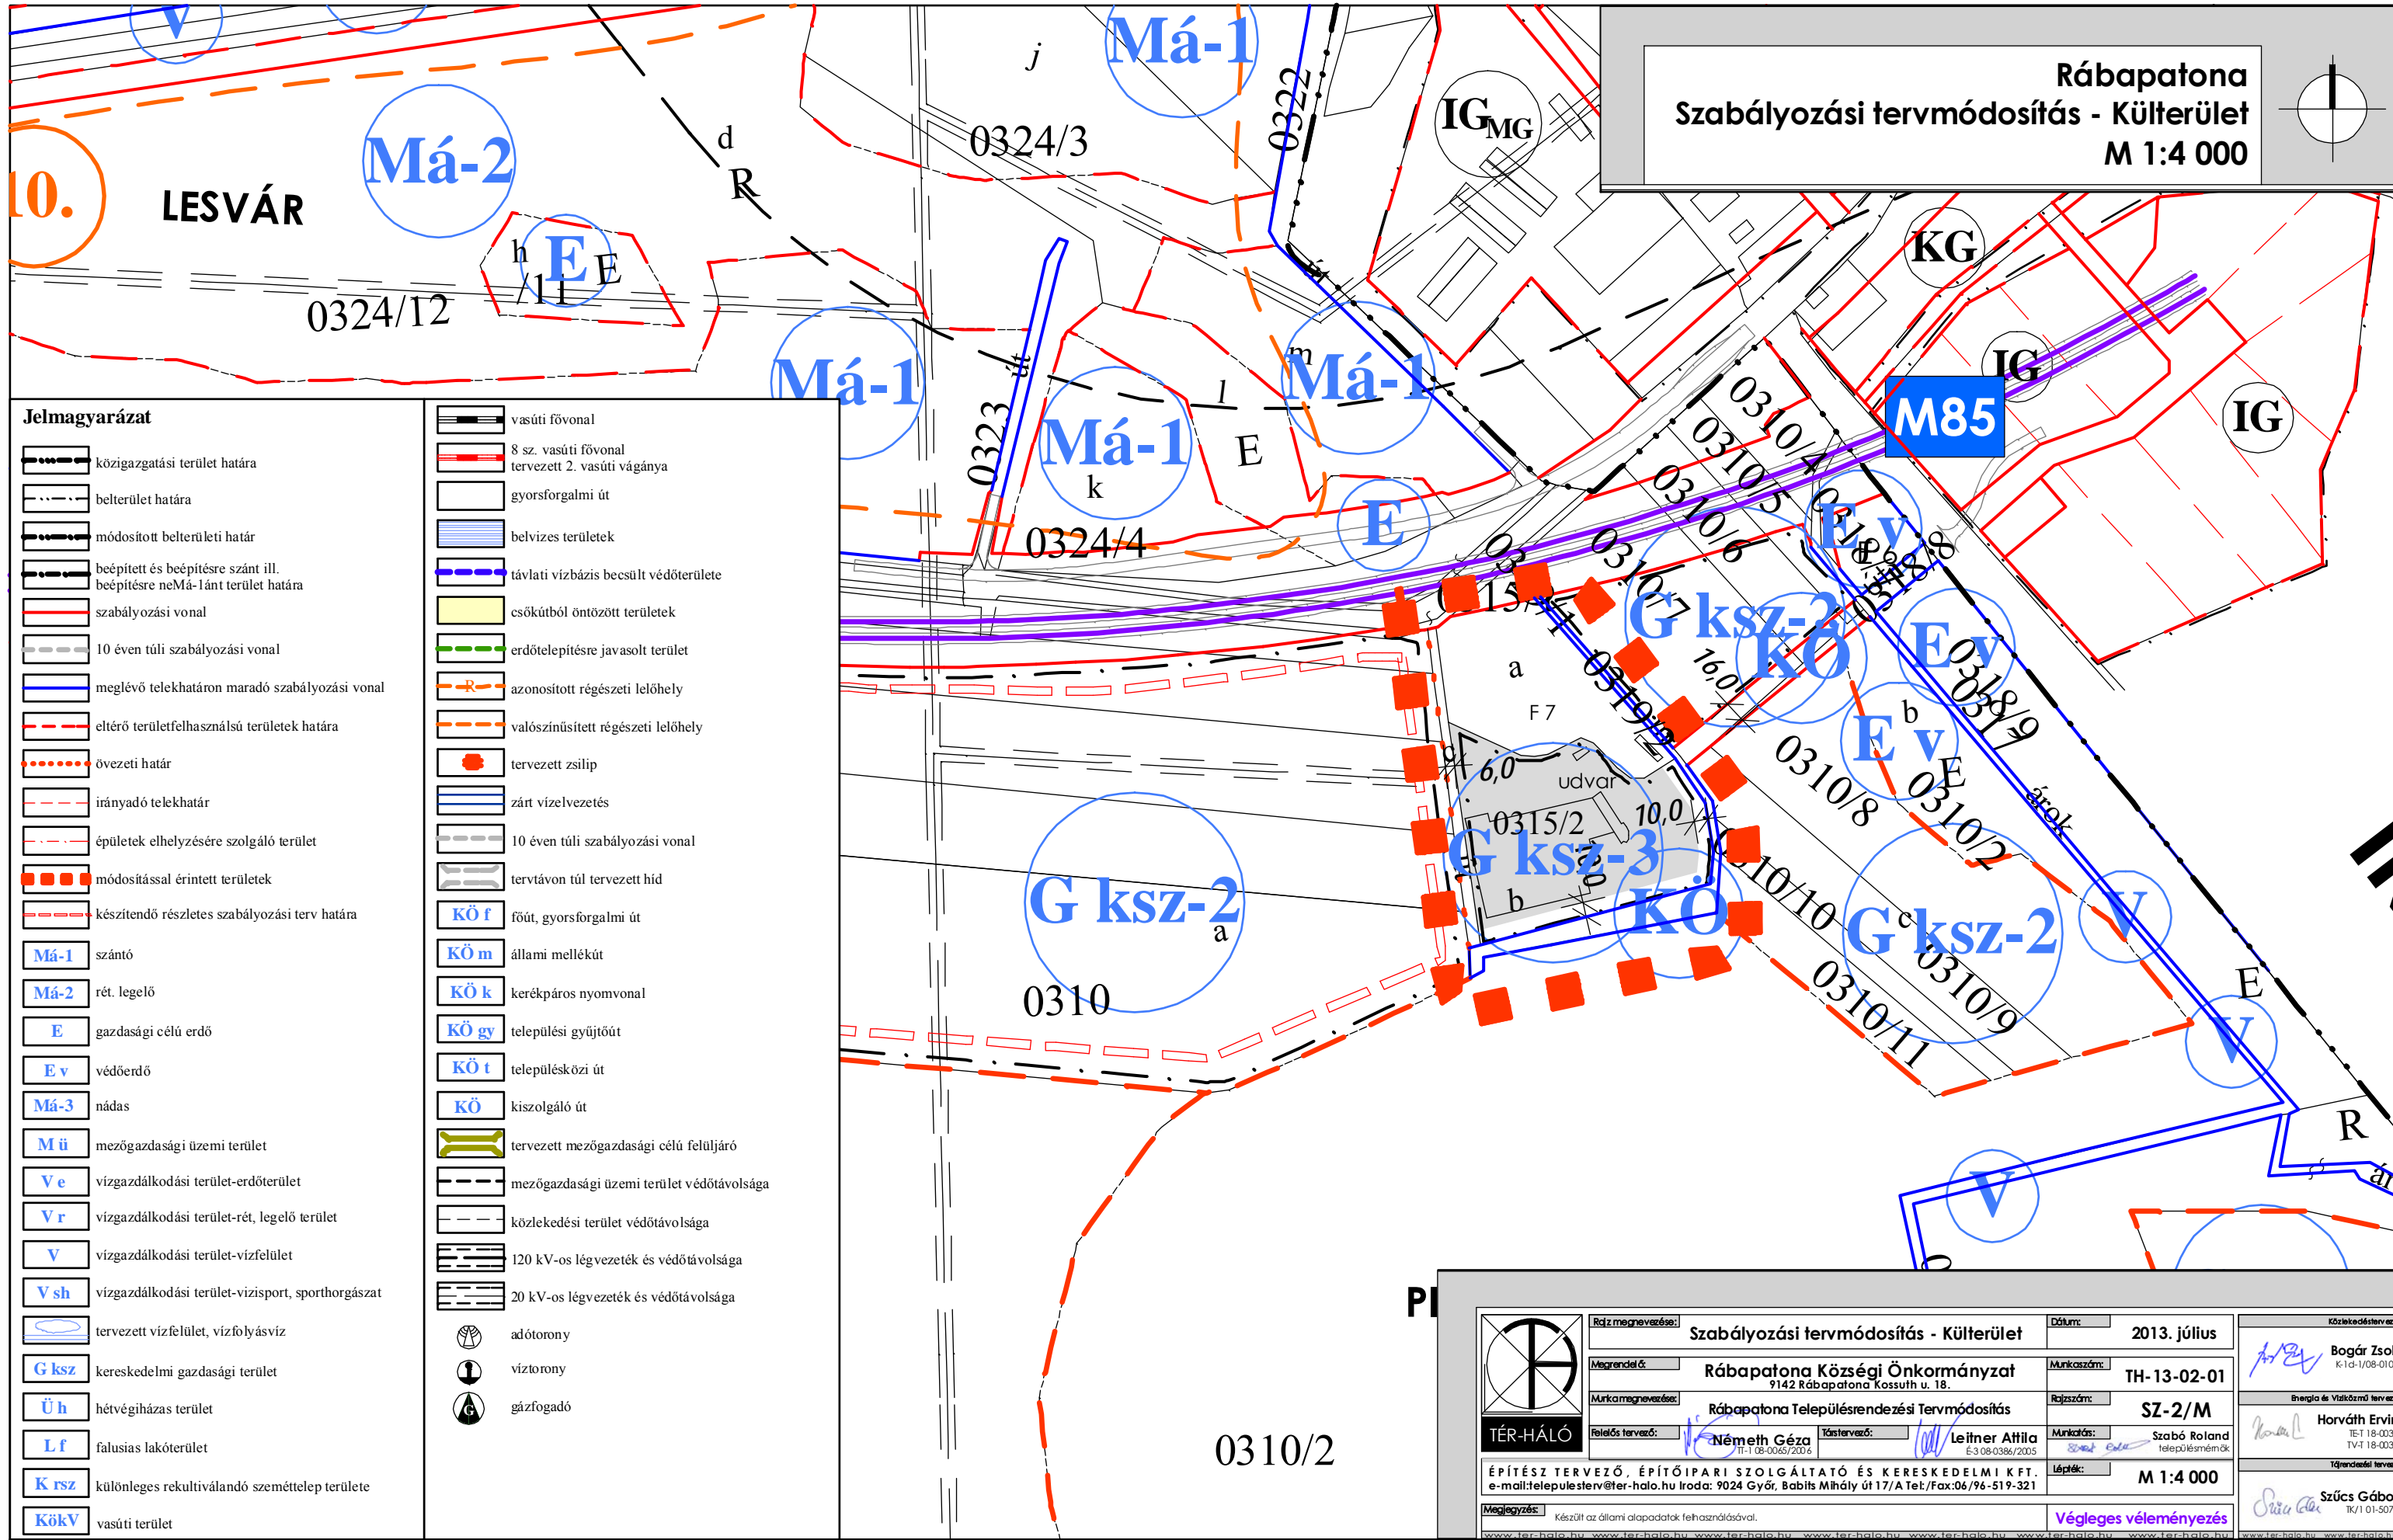


Rábapatona
Szabályozási tervmódosítás - Külterület
M 1:4 000

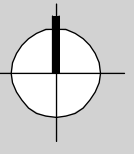

Jelmagyarázat

- közigazgatási terület határa
- belterület határa
- módosított belterületi határ
- beépített és beépítésre szánt ill. beépítésre nemÁ-lánt terület határa
- szabályozási vonal
- 10 éven túli szabályozási vonal
- meglévő telekhatáron maradó szabályozási vonal
- eltérő területfelhasználású területek határa
- övezeti határ
- irányadó telekhatár
- épületek elhelyezésére szolgáló terület
- módosítással érintett területek
- készítendő részletes szabályozási terv határa
- Má-1** szántó
- Má-2** rét, legelő
- E** gazdasági célú erdő
- E v** védőerdő
- Má-3** nádas
- M ü** mezőgazdasági üzemi terület
- V e** vízgazdálkodási terület-erdőterület
- V r** vízgazdálkodási terület-rét, legelő terület
- V** vízgazdálkodási terület-vízfelület
- V sh** vízgazdálkodási terület-vízisport, sporthorgászat
- tervezett vízfelület, vízfolyásvíz
- G ksz** kereskedelmi gazdasági terület
- Ü h** hétvégiházas terület
- L f** falusias lakóterület
- K rsz** különleges rekultiválandó személtelep területe
- Kökv** vasúti terület

- vasúti fővonal
- 8 sz. vasúti fővonal tervezett 2. vasúti vágánya
- gyorsforgalmi út
- belvizes területek
- távlati vízbázis becsült védőterülete
- csökútból öntözött területek
- erdőtelepítésre javasolt terület
- azonosított régészeti lelőhely
- valószínűsített régészeti lelőhely
- tervezett zsilip
- zárt vízvezetés
- 10 éven túli szabályozási vonal
- tervtávon túl tervezett híd
- KÖ f** főút, gyorsforgalmi út
- KÖ m** állami mellékút
- KÖ k** kerékpáros nyomvonal
- KÖ gy** települési gyűjtőút
- KÖ t** településközi út
- KÖ** kiszolgáló út
- tervezett mezőgazdasági célú felüljáró
- mezőgazdasági üzemi terület védőtávolsága
- közlekedési terület védőtávolsága
- 120 kV-os légvezeték és védőtávolsága
- 20 kV-os légvezeték és védőtávolsága
- adótorony
- víztorony
- gázfogadó

	Rajz megnevezése: Szabályozási tervmódosítás - Külterület	Dátum: 2013. július	Készítők és ellenőrzők Bogár Zsolt K-13-1/08-0102 Horváth Ervin TE-1 18-0033 TV-1 18-0033 Szűcs Gábor TK-1 01-5078
	Megrendelő: Rábapatona Községi Önkormányzat 9142 Rábapatona Kossuth u. 18.	Munkaszám: TH-13-02-01	
	Munkamegnevezés: Rábapatona Településrendezési Tervmódosítás	Rajzszám: SZ-2/M	
	Felelős tervező: Németh Géza TT-1 08-0065/2006	Munkatárs: Szabó Roland településmémők	
ÉPÍTÉSZ TERVEZŐ, ÉPÍTŐIPARI SZOLGÁLTATÓ ÉS KERESKEDELMI KFT. e-mail: telepulesterv@ter-halo.hu Iroda: 9024 Győr, Babits Mihály út 17/A Tel./Fax:06/96-519-321		Lépték: M 1:4 000	Végleges véleményezés
Megjegyzés: Készült az állami alapadatok felhasználásával.			