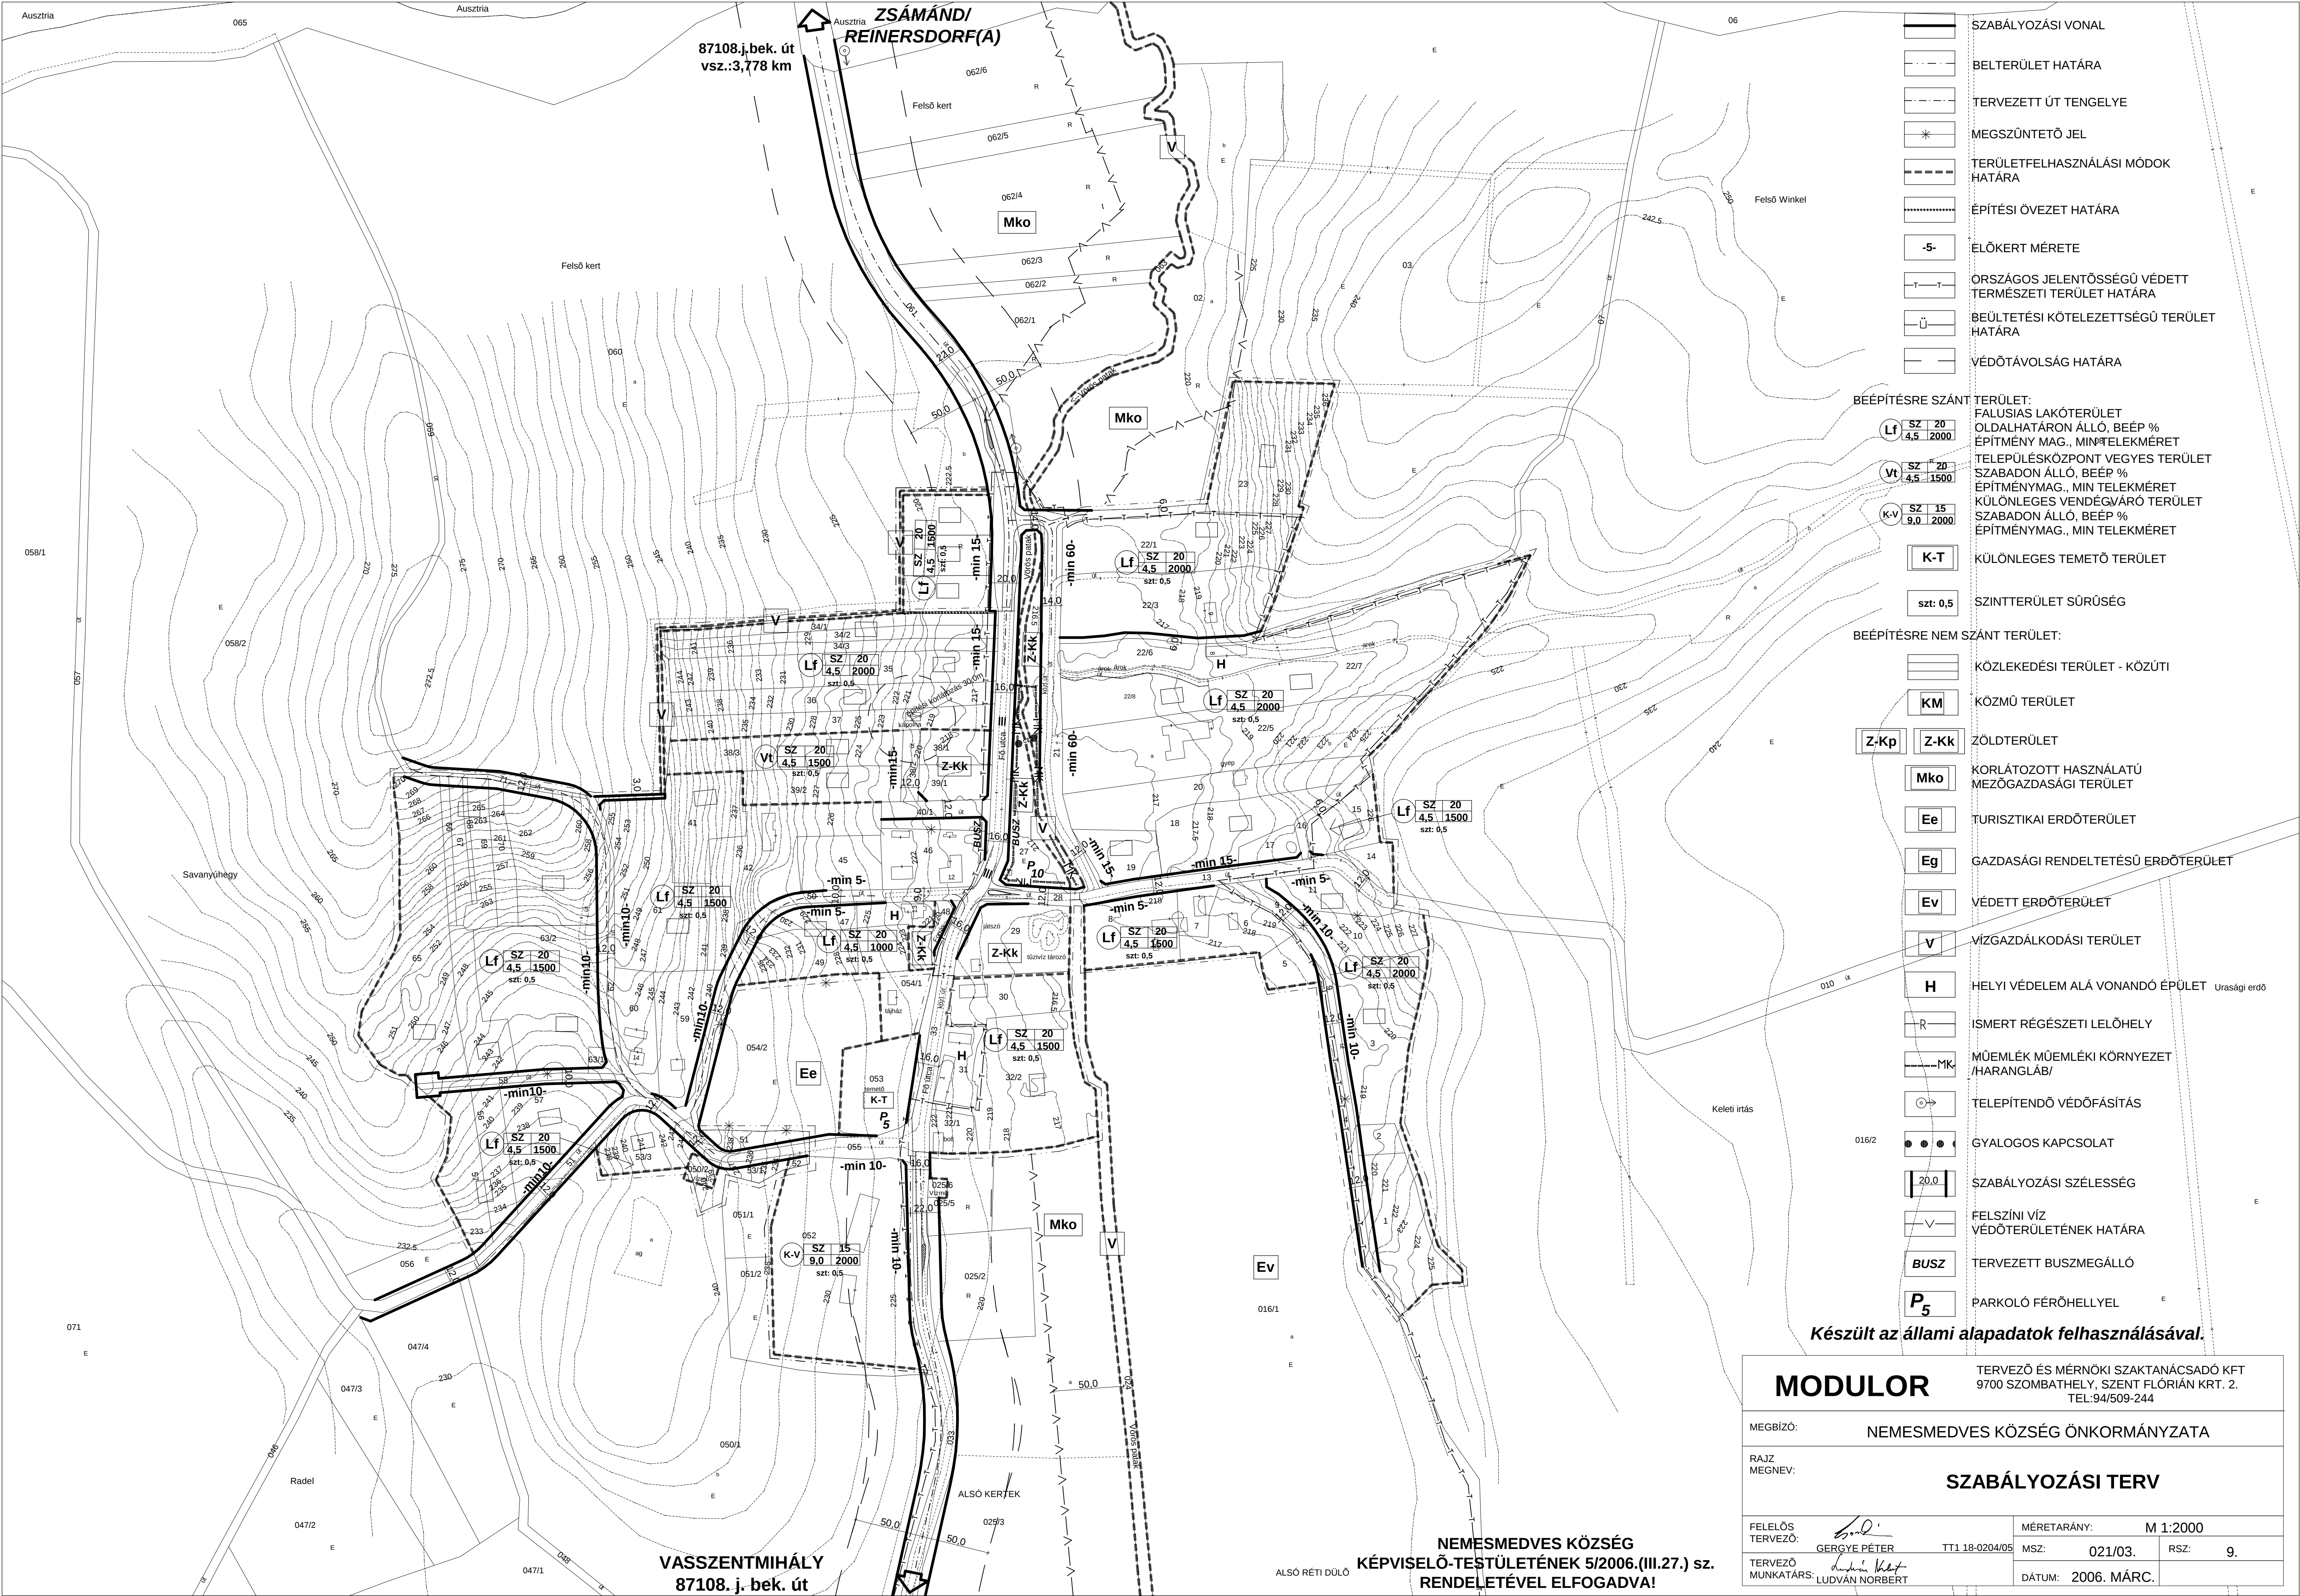


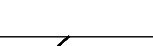
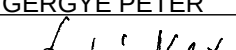


- SZABÁLYOZÁSI VONAL
- BELTERÜLET HATÁRA
- TERVEZETT ÚT TENGELYE
- MEGSZÜNTETŐ JEL
- TERÜLETFELHASZNÁLÁSI MÓDOK HATÁRA
- ÉPÍTÉSI ÖVEZET HATÁRA
- 5-
- ORSZÁGOS JELENTŐSSÉGŰ VÉDETT TERMÉSZETI TERÜLET HATÁRA
- BEÜLTETÉSI KÖTELEZETTSÉGŰ TERÜLET HATÁRA
- VÉDŐTÁVOLSÁG HATÁRA

- BEÉPÍTÉSRE SZÁNT TERÜLET:
- LF SZ 20 4,5 2000
 - VT SZ 20 4,5 1500
 - K-V SZ 15 9,0 2000
 - K-T
 - szt: 0,5
- BEÉPÍTÉSRE NEM SZÁNT TERÜLET:

- KÖZLEKEDÉSI TERÜLET - KÖZÚTI
- KM
- Z-Kp
- Z-Kk
- Mko
- Ee
- Eg
- Ev
- V
- H
- R
- Mk
- TELEPÍTENDŐ VÉDŐFÁSÍTÁS
- GYALOGOS KAPCSOLAT
- SZABÁLYOZÁSI SZÉLESSÉG
- FELSZÍNI VÍZ VÉDŐTERÜLETÉNEK HATÁRA
- BUSZ
- P5

Készült az állami alapadatok felhasználásával.

MODULOR		TERVEZŐ ÉS MÉRNÖKI SZAKTANÁCSADÓ KFT 9700 SZOMBATHELY, SZENT FLÓRIÁN KRT. 2. TEL:94/509-244	
MEGBÍZÓ:		NEMESMEDVES KÖZSÉG ÖNKORMÁNYZATA	
RAJZ MEGNEV:		SZABÁLYOZÁSI TERV	
FELELŐS TERVEZŐ:  GERGYE PÉTER		TT1 18-0204/05	MÉRETARÁNY: M 1:2000
TERVEZŐ MUNKATÁRS:  LUDVÁN NORBERT		MSZ: 021/03.	RSZ: 9.
		DÁTUM: 2006. MÁRC.	