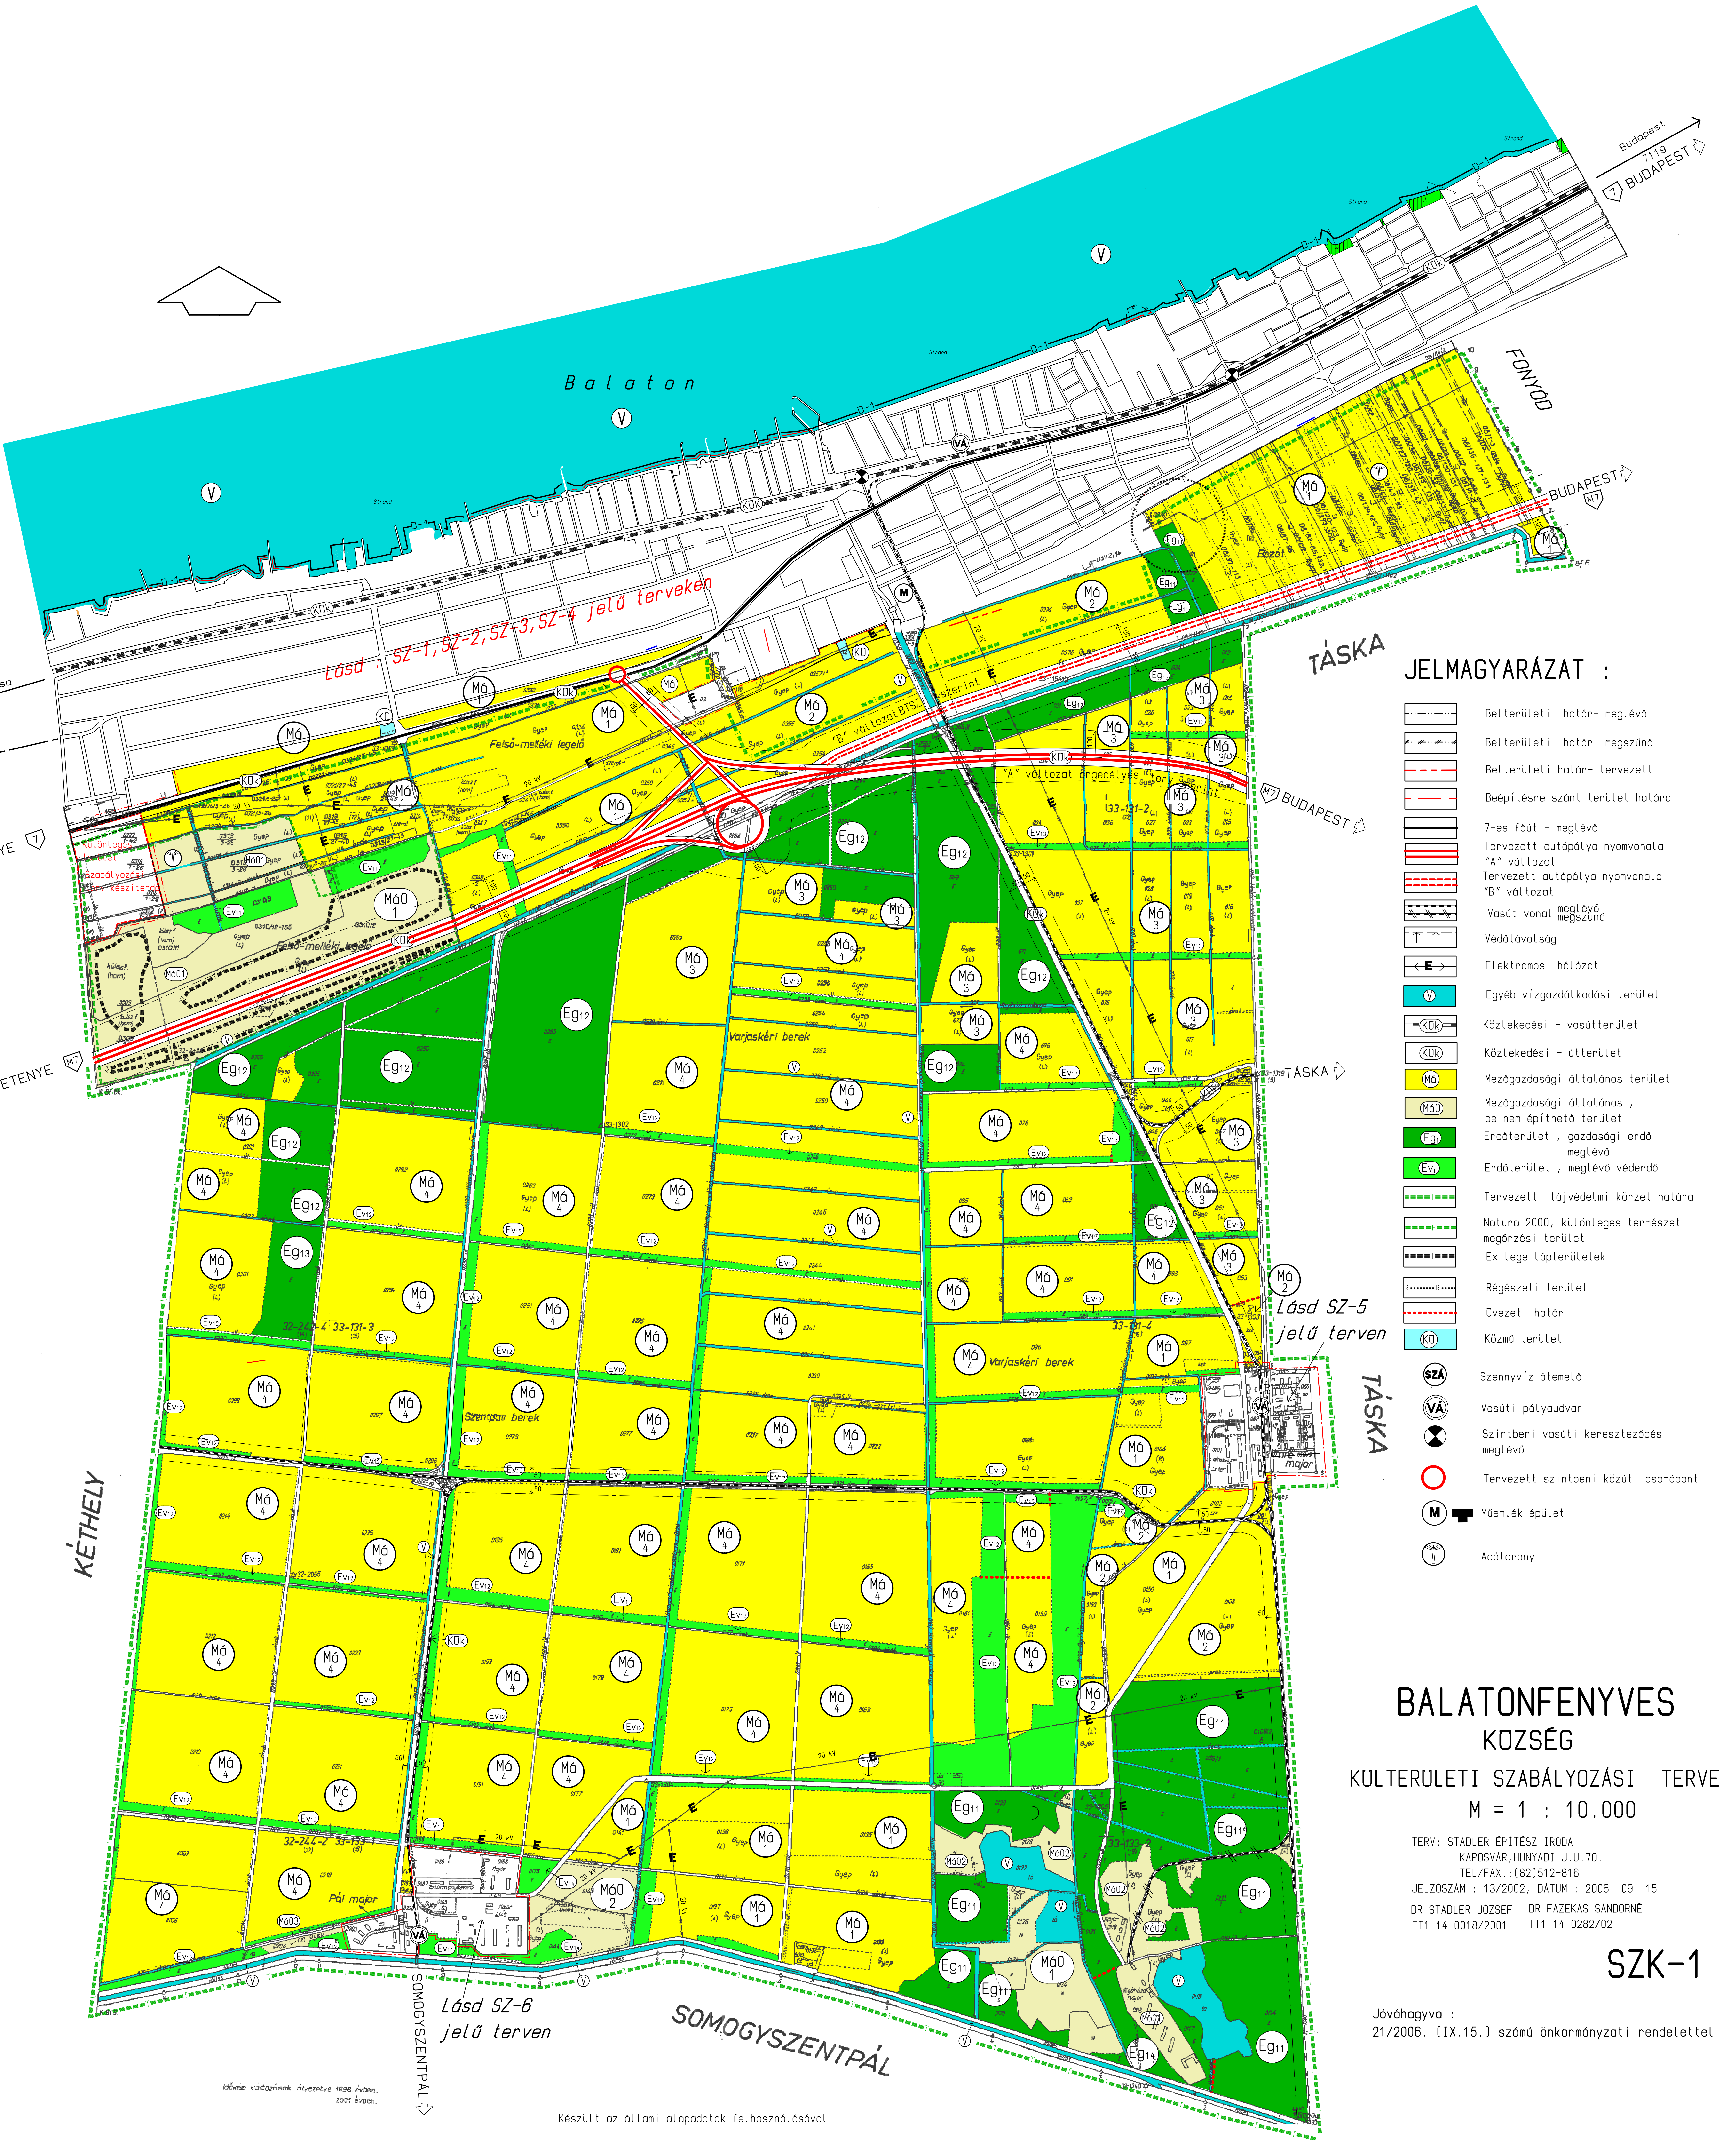
Balaton
V
Strand
BALATONMÁRIAFÜRDŐ
BALATONKERESZTÚR
Nagykanizsa
7119
Budapest
7119
7 BUDAPEST
M7 BUDAPEST
7 LETENYE
M7 LETENYE
FONYÓD
TÁSKA
KÉTHELY
SOMOGYSZENTPÁL
Lásd : SZ-1,SZ-2,SZ-3,SZ-4 jelű terveken
Lásd SZ-5 jelű terven
Lásd SZ-6 jelű terven
Felső-melléki legelő
Varjaskéri berek
Szentpáli berek
Pál major
"A" változat engedélyes szerint
"B" változat BTSZ szerint
Különleges terület
Szabályozási terv készítendő
Mó
MóO
Eg11
Eg12
Eg13
Eg14
Ev12
KÖk
KÖ
VÁ
M
E
20 kV

JELMAGYARÁZAT :

	Belterületi határ- meglévő
	Belterületi határ- megszűnő
	Belterületi határ- tervezett
	Beépítésre szánt terület határa
	7-es főút - meglévő
	Tervezett autópálya nyomvonala "A" változat
	Tervezett autópálya nyomvonala "B" változat
	Vasút vonal meglévő megszűnő
	Védőtávolság
E	Elektromos hálózat
V	Egyéb vízgazdálkodási terület
KÖk	Közlekedési - vasútterület
KÖk	Közlekedési - útterület
Má	Mezőgazdasági általános terület
MáO	Mezőgazdasági általános , be nem építhető terület
Eg1	Erdőterület , gazdasági erdő meglévő
Ev1	Erdőterület , meglévő véderdő
T	Tervezett tájvédelmi körzet határa
F	Natura 2000, különleges természet megőrzési terület
T	Ex lege lápterületek
R R	Régészeti terület
	Övezeti határ
KÖ	Közmű terület
SZÁ	Szennyvíz átemelő
VÁ	Vasúti pályaudvar
	Szintbeni vasúti kereszteződés meglévő
○	Tervezett szintbeni közúti csomópont
M	Műemlék épület
	Adótorony

BALATONFENYVES
KÖZSÉG
KÜLTERÜLETI SZABÁLYOZÁSI TERVE
M = 1 : 10.000

TERV: STADLER ÉPÍTÉSZ IRODA
KAPOSVÁR,HUNYADI J.U.70.
TEL/FAX.:(82)512-816
JELZŐSZÁM : 13/2002, DÁTUM : 2006. 09. 15.

DR STADLER JÓZSEF
TT1 14-0018/2001

DR FAZEKAS SÁNDORNÉ
TT1 14-0282/02

SZK-1

Jóváhagyva :
21/2006. (IX.15.) számú önkormányzati rendelettel

Időközi változások átvezetve 1998. évben.
2001. évben.

Készült az állami alapadatok felhasználásával