


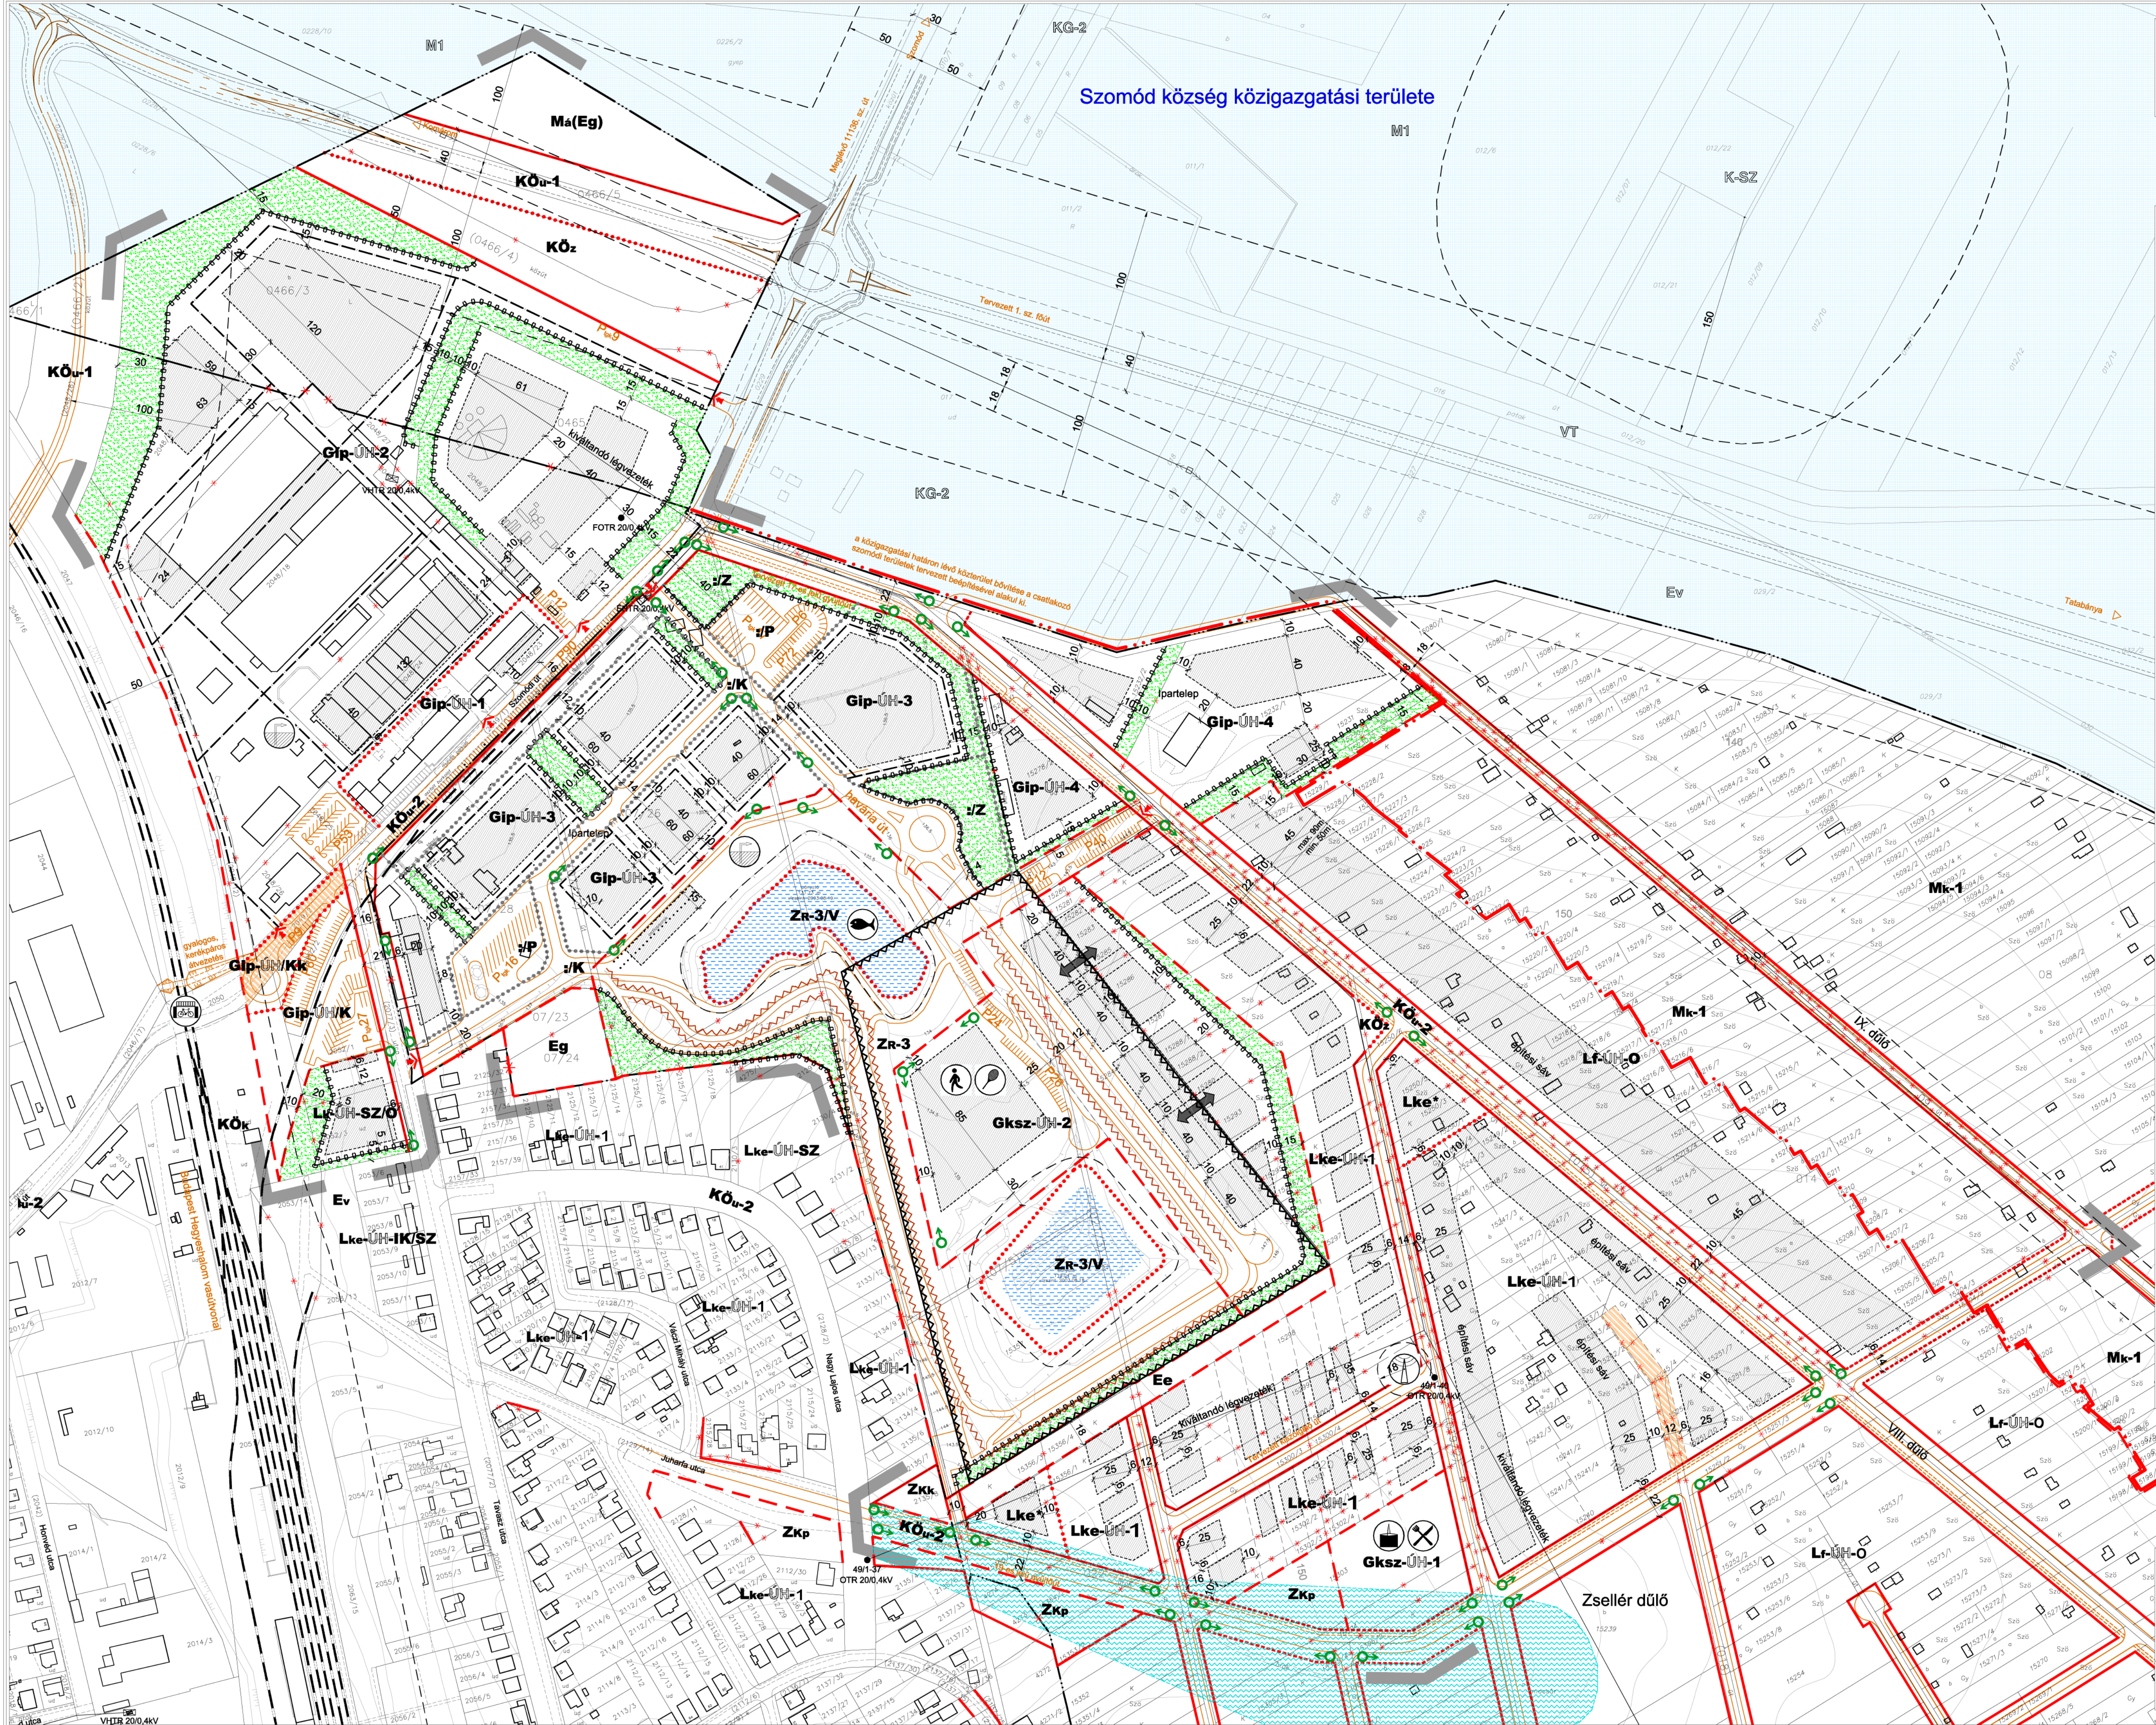

Szomód község közigazgatási területe



Jelmagyarázat

Szabályozási elemek	
	közigazgatási határ
	belterületi határ
	szabályozási vonal
	irányadó szabályozási vonal
	területhasználati egység határa
	építési övezet, övezet határa
	irányadó építési övezet, övezet határa
	építési hely
	szabályozási szélesség
	beültetési kötelezettségű terület határa
	erősítő érzékeny terület
	vízrendelési terv készítője
	fasor

Tájékoztató elemek	
	telekhatár
	megszüntetési jel
	védőöv
	közhasználat előtt megnyitott magánút
	ipari park főbejárata
	gazdasági útvonal
	kereskedelmi, vendéglátás
	sport-, szabadidőközpont
	horgászás
	gyalogos-, kerékpáros utatór
	vízmezőt, figyelem
	adó-, bevételnyom, díjfizató állomás
	bányászati joggal lefedett terület határa

Építési övezetek, övezetek jele

építési övezet jele	területi jel	max. építési mag.	max. építési ts.	min. telekterület ts.	leírás	
Lk-ÜH-SZ/O	Sz/O	35	50	35	lakóterület - kiskertváros	
Lke-ÜH-1	O	25/30	50/55	500/700	lakóterület - kertvárosias	
Lf-ÜH-O	O	25/30	50/55	800/1000	lakóterület - falusias	
Gksz-ÜH-1	Sz	30	30	7.5	2500	gazdasági terület - kereskedelmi, szolgáltató
Gksz-ÜH-2	Sz	30	30	7.5 (9.5)	10000	gazdasági terület - kereskedelmi, szolgáltató
Gip-ÜH-1	Sz/O	45	25	10.5	K/4000	gazdasági terület - ipari
Gip-ÜH-2	Sz	40	25	K/10.5	K/10000	gazdasági terület - ipari
Gip-ÜH-3	Sz	26/40	30/35	10.5	3500	gazdasági terület - ipari
Gip-ÜH-4	Sz	30	35	8.0	K/7000	gazdasági terület - ipari
Gip-ÜH/K	Sz	1.5	4.5	3000	gazdasági terület - közlekedési övezete	
Gip-ÜH/Kk					gazdasági terület - közlekedési övezete	
Kőu-1					közeledési terület - közli	
Kőu-2					közeledési terület - közli	
Kőz					közeledési terület - közli	
Köz					közeledési terület - zöld	
Zr-3	Sz	1	80	10.5	30000	zöldterület - rekreációs
Zkk					zöldterület - kiserő	
Zkp					zöldterület - közpark	
Eg					erdőterület - gazdasági	
Ee					erdőterület - egészségügyi, turisztikai	
Mk-1					mezőgazdasági terület - kertés	
Ma(Eg)					mezőgazdasági terület - állatás	

22/2004 (VII.1.) ÖR

Tata - Északi Ipari Park
Rész-Szabályozási Terv

Sz-2/A-MIP M = 1 : 2.000 2004. 06.

Németh Gyula S. Vasi István (TT 01-2008/01)

Tata Város Önkormányzata

tervezők:
Pető Zoltán Pocsok Katalin
F. né Thum Judit, Hanczár Zsolt