


# Dunaszentpál Szabályozási terv Beépítésre szánt területek

M 1: 2 000

MECSÉR

Mosoni-Duna 6<sup>r</sup>

MOSONI-DUNA

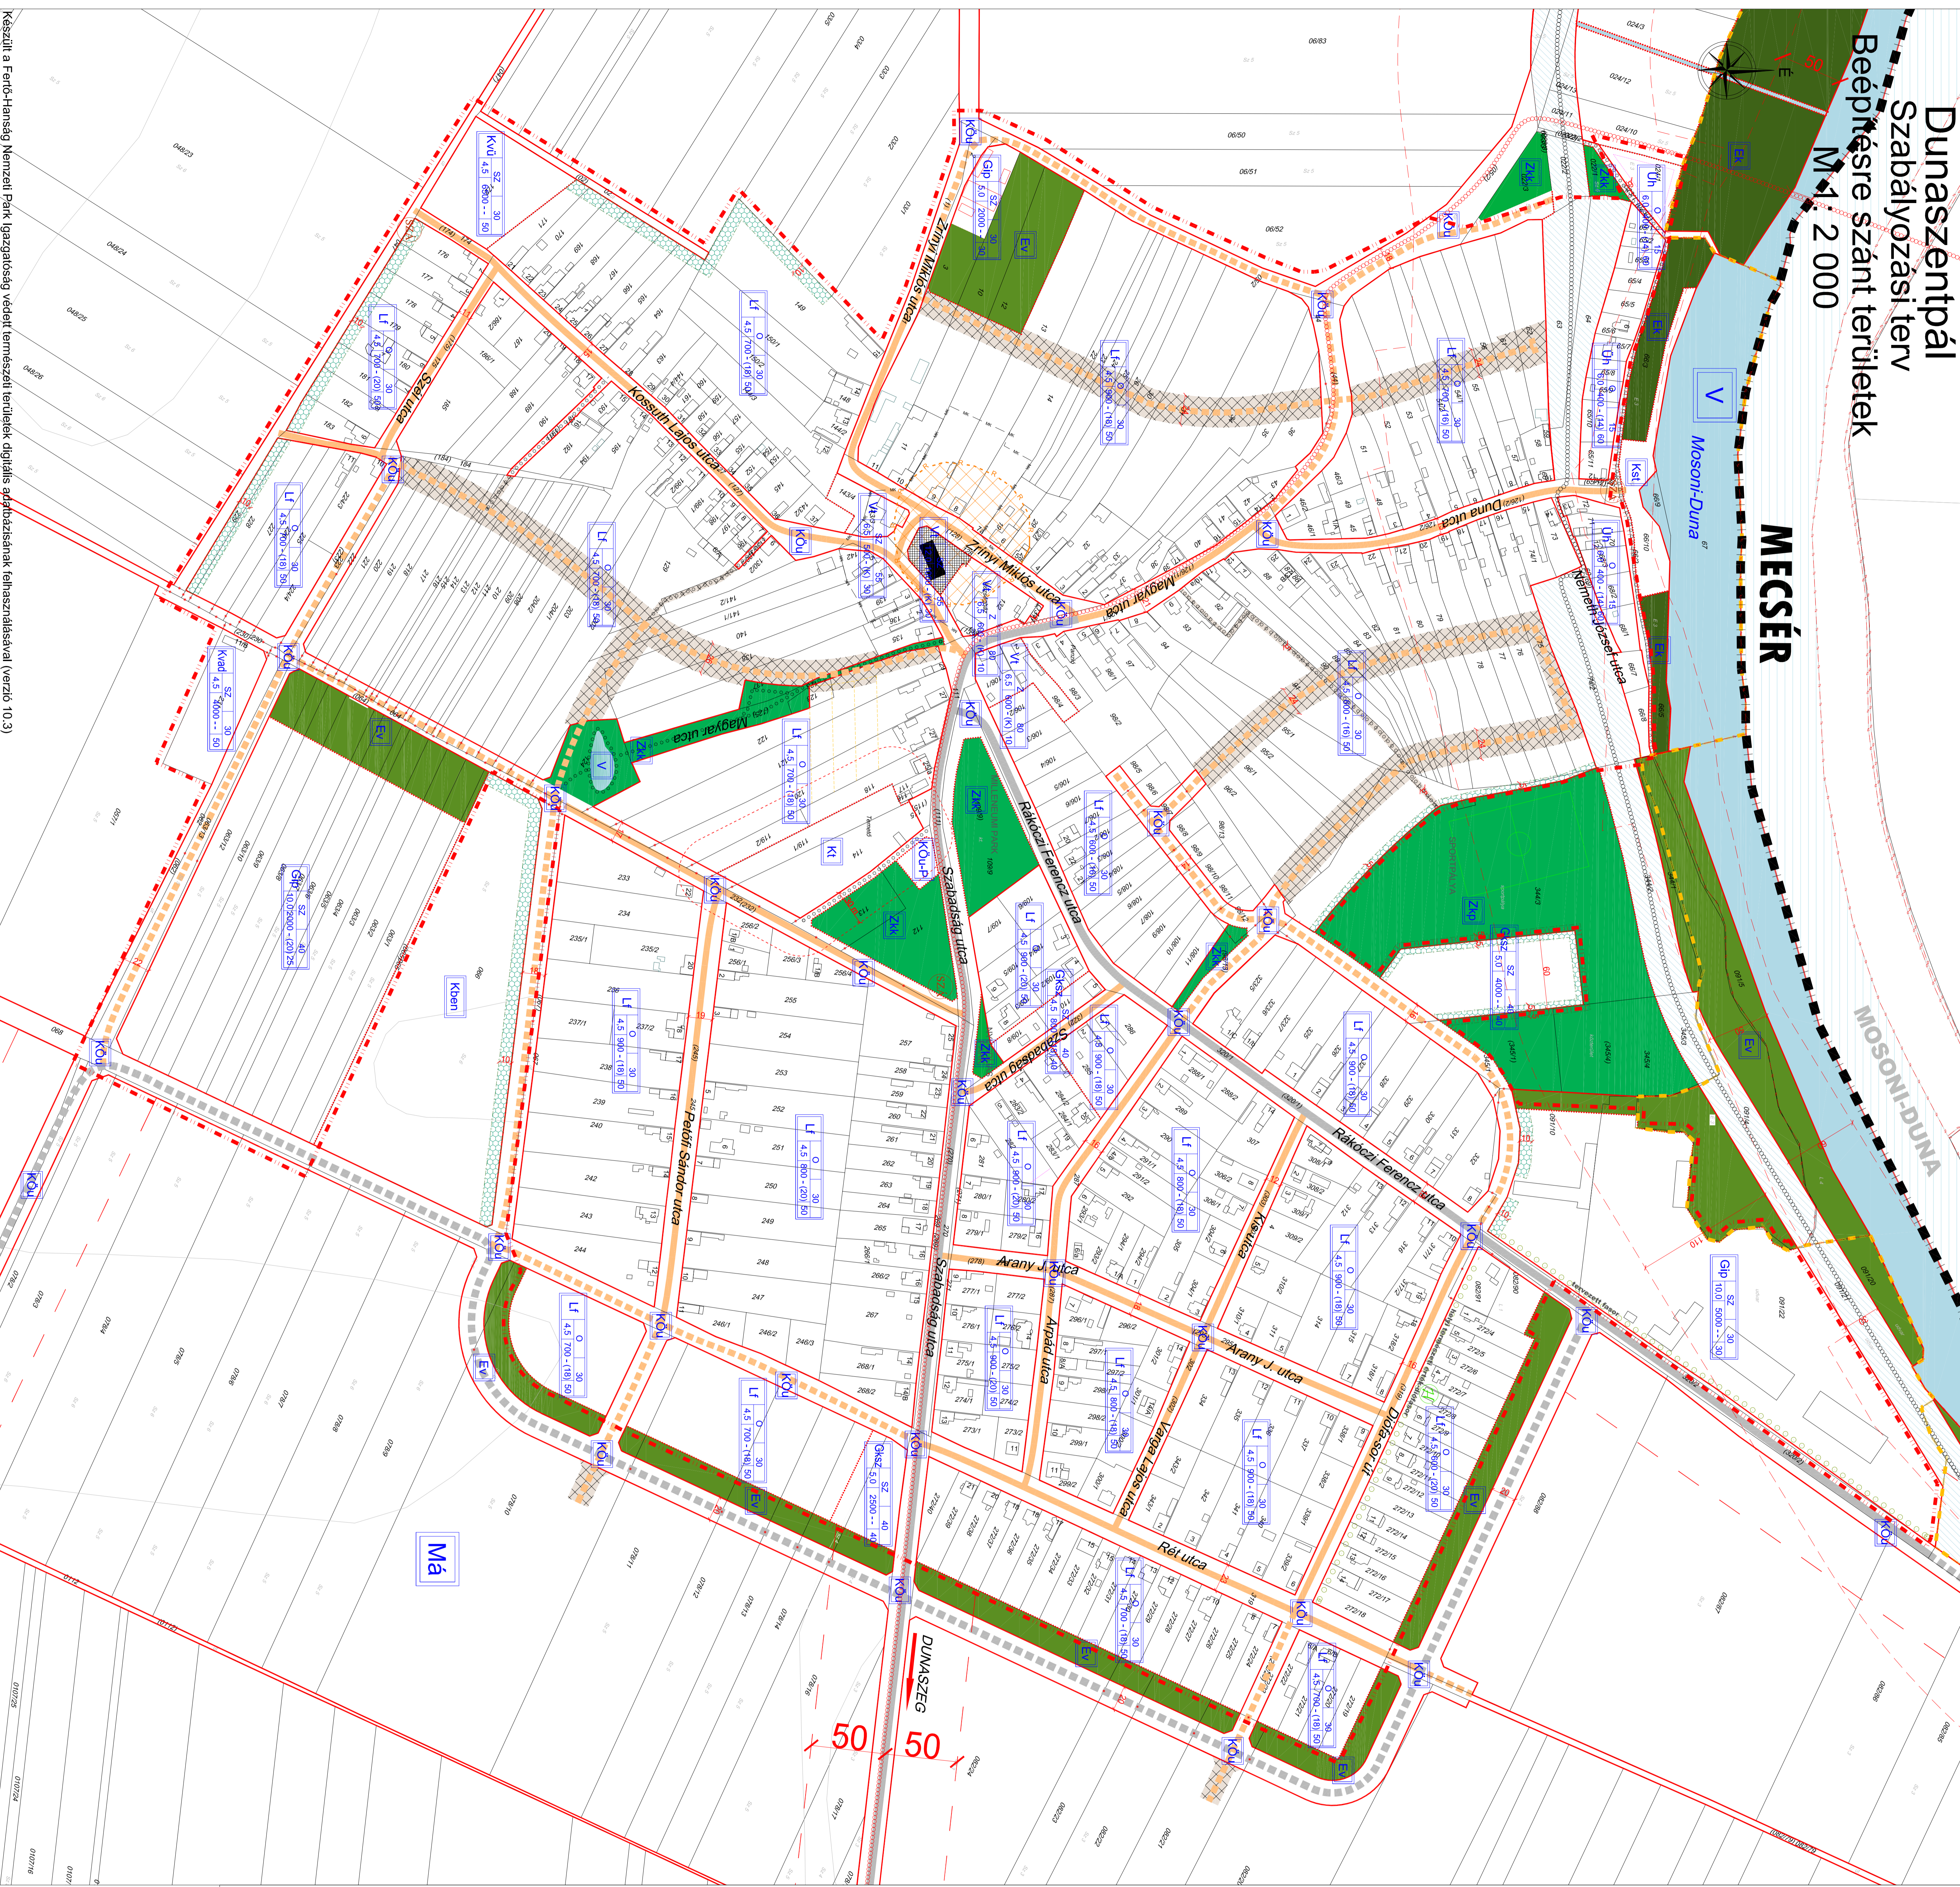

## J E L M A G Y A R Á Z A T :

1. Területfelhasználás:
  - Beépítésre szánt területek:
  - 1.1. Lakóterületek:
    - Lf Falusias lakóterület
  - 1.2. Vegyes területek:
    - Vt Településközpont vegyes terület
  - 1.3. Gazdasági területek:
    - Gsp ipari gazdasági terület
    - Gsz Kereskedelmi szolgáltató gazdasági terület
  - 1.4. Üdülőtérületek:
    - Uh Hétvégház üdülőtérület
  - 1.5. Különlépes területek:
    - Kt Temetkezési célú terület
    - Kvad Vadászterület
    - Kvd Vizi uduló
- Beépítésre nem szánt területek:
  - 1.6. Közlekedési terület:
    - KOU Közlekedési és közmenetület
    - KOU-P Közlekedési és közmenetület - parkoló
  - 1.7. Zöldterületek:
    - Zkp Közpark
    - Zkr Közteret
  - 1.8. Erdőterületek:
    - EV Vederdő
    - EK Kiszélt erdő
  - 1.9. Mezőgazdasági területek:
    - Má Mezőgazdasági általános terület
  - 1.10. Virgzárdalkodási területek:
    - V Virgzárdalkodási terület
    - Vt Töltés
  - 1.11. Különlépes területek:
    - Kben A településföldrajzi, területi, természeti és társadalmi adottságok alapján meghatározott különleges terület
    - Kst Strand, sátorozóhely
2. Művi értékvédelem:
  - 2.1. Országos művi értékvédelem:
    - Mnk Műemlék épület és a műemlék telke
    - Mnk-ter Műemlék környezet határa
    - Mnk-ter-ny Részleges lébihely
  - 3. Táj és természetvédelem:
    - 3.1. Országos táj és természetvédelem:
      - Nt Naturra 2000 terület határa
      - Sjt Szigetközi Tájvédelmi Körzet határa
      - Eg Egyedi tájterületek
4. Környezetvédelem:
  - Vds Védvask
5. Közlekedés:
  - 5.1. Közúti közlekedés:
    - 1401 sz. "Szigetközi" út
    - Gyj Gyűjtőutak
    - Fgy Fűvesített gyűjtőutak
    - Lak Lakóutak
    - Ft Fűvesített lakóutak
    - Ke Kerékpárút
    - Tk Tervezett kerékpárút
    - o Gyalogút
6. Szabályozási elemek:
  - 6.1. Vonalszabályozási elemek:
    - Kkgv Környezetgazdálkodási terület határa
    - Sz Szabályozási vonal
    - Fv Fűvesített terület határa
    - Eh Építési hely határa
    - Eh-ter Építési övezet jelle
  - 6.2. Egyéb szabályozási elemek:
    - Tk Terület belüli fásítás
    - Nb Nem beépíthető terület
    - Ps Jelölt terület
    - Mg Megszüntetendő terület

Jelölés az alábbi ábrákkal történik.

**T.P.**  
TALÉNT - PLAN Tervező, Szolgáltató és Kereskedelmi Kft.  
9023 Győr, Kőrösi L. H. 11. | Tel: (96) 418-373 | Fax: (96) 418-699

**Jelölés az alábbi ábrákkal történik.**

**T.P.**  
TALÉNT - PLAN Tervező, Szolgáltató és Kereskedelmi Kft.  
9023 Győr, Kőrösi L. H. 11. | Tel: (96) 418-373 | Fax: (96) 418-699

**Jelölés az alábbi ábrákkal történik.**

**T.P.**  
TALÉNT - PLAN Tervező, Szolgáltató és Kereskedelmi Kft.  
9023 Győr, Kőrösi L. H. 11. | Tel: (96) 418-373 | Fax: (96) 418-699

Készült a Fertő-Hanság Nemzeti Park igazgatóság védett természeti területek digitális adatbázisának felhasználásával (verzió 10.3)