


SOMOGYJÁD
TELEPÜLÉSRENDEZÉSI TERVE

BELTERÜLET SZABÁLYOZÁSI
TERV

M=1:2000

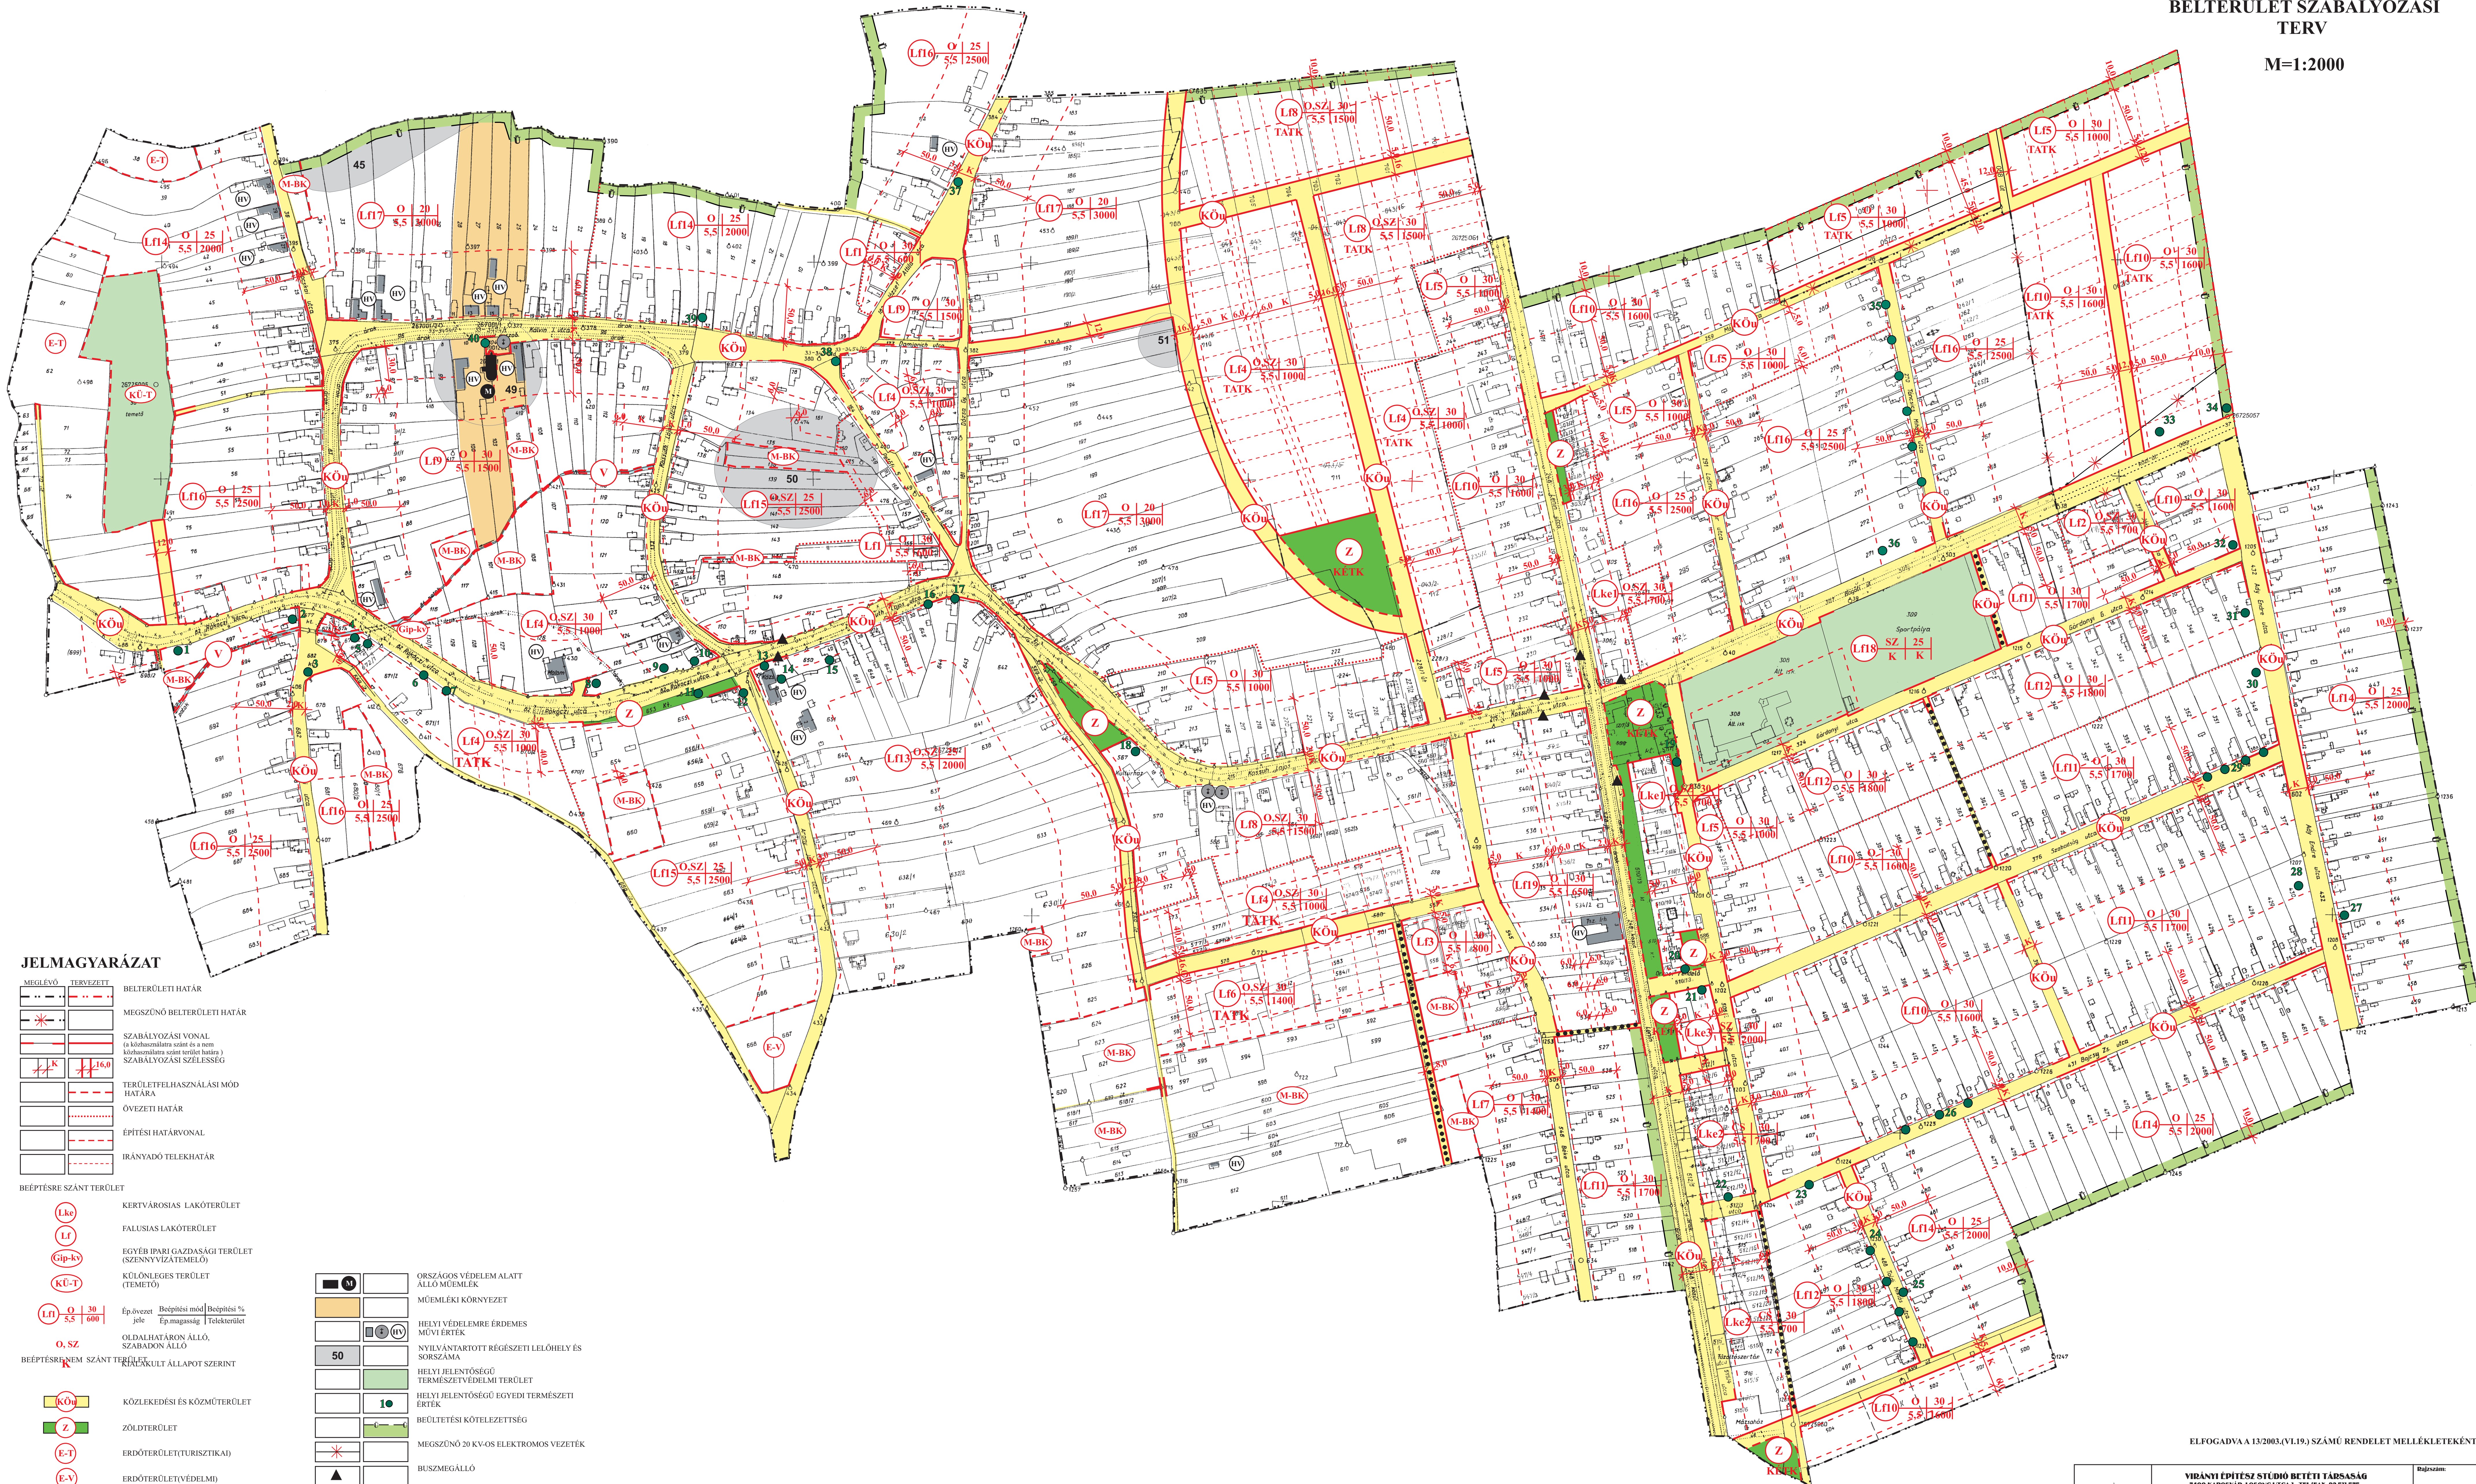

JELMAGYARÁZAT

	MEGLÉVO HATÁR
	TERVEZETT HATÁR
	MEGLÉVO BELTERÜLETI HATÁR
	TERVEZETT BELTERÜLETI HATÁR
	MEGLÉVO SZABÁLYOZÁSI VONAL
	TERVEZETT SZABÁLYOZÁSI VONAL
	MEGLÉVO SZABÁLYOZÁSI SZÉLESÉG
	TERVEZETT SZABÁLYOZÁSI SZÉLESÉG
	MEGLÉVO TERÜLETFELHASZNÁLÁSI MÓD
	TERVEZETT TERÜLETFELHASZNÁLÁSI MÓD
	MEGLÉVO ÖVEZETI HATÁR
	TERVEZETT ÖVEZETI HATÁR
	MEGLÉVO ÉPÍTÉSI HATÁRVONAL
	TERVEZETT ÉPÍTÉSI HATÁRVONAL
	MEGLÉVO IRÁNYADÓ TELEKHATÁR
	TERVEZETT IRÁNYADÓ TELEKHATÁR

	KERTVÁROSOS LAKÓTERÜLET
	FALUSIAS LAKÓTERÜLET
	EGYÉB IPARI GAZDASÁGI TERÜLET (SZENNYVÍZTÁRTELŐ)
	KÜLÖNLÉGES TERÜLET (TEMETŐ)
	Építési mód: Bélpítési mód, Bélpítés: %, Építési magasság, Telekterület
	OLDALHATÁRON ÁLLÓ, SZABADON ÁLLÓ
	BÉLPÍTÉSI NEM SZÁNT TERÜLET
	IRÁNYADÓ TELEKHATÁR

	KÖZLEKEDÉSI ÉS KÖZMŰTERÜLET
	ZÖLDTERÜLET
	ERDŐTERÜLET (TURISZTIKAI)
	ERDŐTERÜLET (VEDELMI)
	MEZŐGAZDASÁGI TERÜLET (BELTERÜLETI KERT)
	VÍZGAZDÁLKODÁSI TERÜLET (FOLYÓ ÉS ÁLLÓVÍZEK MEDRE ÉS PARTJA)

	ORSZÁGOS VÉDELME ALATT ÁLLÓ MŰEMLEK
	MŰEMLEKI KÖRNYEZET
	HELYI VÉDELME ÉRDEMES MŰVI ÉRTÉK
	NYILVANTARTOTT RÉGÉSZETI LELŐHELY ÉS SORSZÁMA
	HELYI JELENTŐSÉGŰ TERMÉSZETVÉDELMI TERÜLET
	HELYI JELENTŐSÉGŰ EGYEDI TERMÉSZETI ÉRTÉK
	BÉLPÍTÉSI KÖTELEZETTSÉG
	MEGLÉVO 20 KV-OS ELEKTROMOS VEZETÉK
	BUSZMEGÁLLÓ
	TELEKALKITÁSI TERV KÉSZÍTENDŐ
	KERTÉPÍTÉSI TERV KÉSZÍTENDŐ

ELFOGADVA 13/2003.(VI.19.) SZÁMÚ RENDELET MELLÉKLETEKÉNT

	VI RÁNYI ÉPÍTÉSI STÚDIÓ BTÉTI TÁRSASÁG 7400 KAPOSVÁR, LOSONC U.1. TEL/FAX: 82-931 979	Bizottság:
	Munka megnevezése: SOMOGYJÁD TELEPÜLÉSRENDEZÉSI TERVE	2.3.
	Bizottság megnevezése: BELTERÜLET SZABÁLYOZÁSI TERV	Bizottság:
	Tervező: VIRÁNYI ISTVÁN	Bizottság:
	Ellátó: FÜCSKÁR NOÉMI	Bizottság:
	18/2001	2002. SZEPTEMBER