


EDDE
TELEPÜLÉSRENDEZÉSI TERVE

BELTERÜLET SZABÁLYOZÁSI TERV
M=1:2000

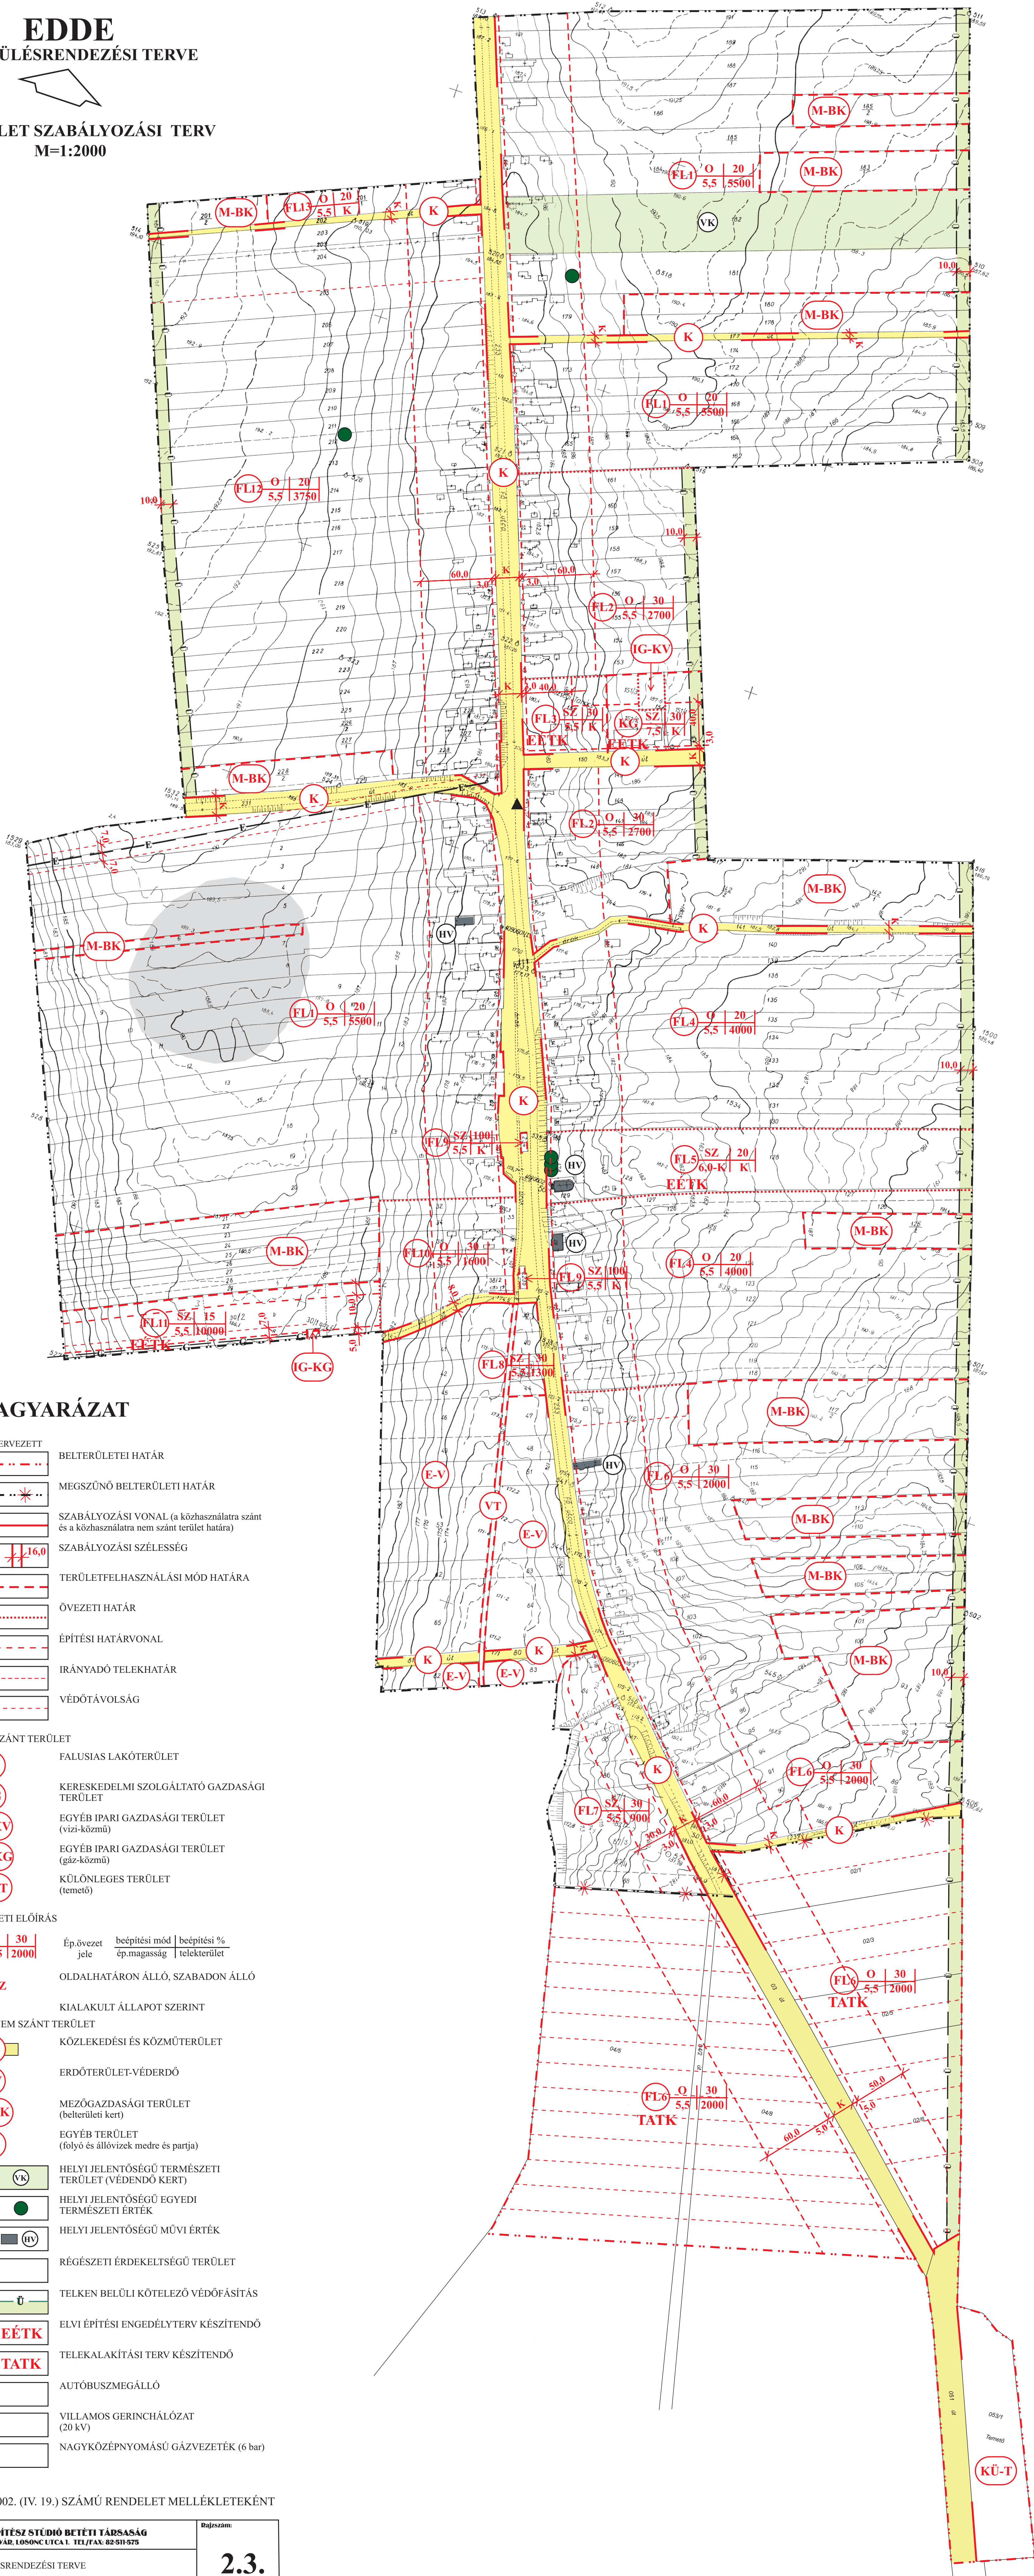

JELMAGYARÁZAT

MEGLÉVŐ	TERVEZETT				
		BELTERÜLETEI HATÁR			
		MEGSZŰNŐ BELTERÜLETI HATÁR			
		SZABÁLYOZÁSI VONAL (a közhasználatra szánt és a közhasználatra nem szánt terület határa)			
		SZABÁLYOZÁSI SZÉLESSÉG			
		TERÜLETFELHASZNÁLÁSI MÓD HATÁRA			
		ÖVEZETI HATÁR			
		ÉPÍTÉSI HATÁRVONAL			
		IRÁNYADÓ TELEKHATÁR			
		VÉDŐTÁVOLSÁG			
BEÉPÍTÉSRE SZÁNT TERÜLET					
		FALUSIAS LAKÓTERÜLET			
		KERESKEDELMI SZOLGÁLTATÓ GAZDASÁGI TERÜLET			
		EGYÉB IPARI GAZDASÁGI TERÜLET (vízi-közmű)			
		EGYÉB IPARI GAZDASÁGI TERÜLET (gáz-közmű)			
		KÜLÖNLEGES TERÜLET (temető)			
ÉPÍTÉSI ÖVEZETI ELŐÍRÁS					
		<table><tr><td>Ép.övezet jеле</td><td>beépítési mód ép.magasság</td><td>beépítési % telekterület</td></tr></table>	Ép.övezet jеле	beépítési mód ép.magasság	beépítési % telekterület
Ép.övezet jеле	beépítési mód ép.magasság	beépítési % telekterület			
		OLDALHATÁRON ÁLLÓ, SZABADON ÁLLÓ			
		KIALAKULT ÁLLAPOT SZERINT			
BEÉPÍTÉSRE NEM SZÁNT TERÜLET					
		KÖZLEKEDÉSI ÉS KÖZMŰTERÜLET			
		ERDŐTERÜLET-VÉDERDŐ			
		MEZŐGAZDASÁGI TERÜLET (belterületi kert)			
		EGYÉB TERÜLET (folyó és állóvizek medre és partja)			
		HELYI JELENTŐSÉGŰ TERMÉSZETI TERÜLET (VÉDENDŐ KERT)			
		HELYI JELENTŐSÉGŰ EGYEDI TERMÉSZETI ÉRTÉK			
		HELYI JELENTŐSÉGŰ MŰVI ÉRTÉK			
		RÉGÉSZETI ÉRDEKELTSÉGŰ TERÜLET			
		TELKEN BELÜLI KÖTELEZŐ VÉDŐFÁSÍTÁS			
		ELVI ÉPÍTÉSI ENGEDÉLYTERV KÉSZÍTENDŐ			
		TELEKALKATÁSI TERV KÉSZÍTENDŐ			
		AUTÓBUSZMEGÁLLÓ			
		VILLAMOS GERINCHÁLÓZAT (20 kV)			
		NAGYKÖZÉPNYOMÁSÚ GÁZVEZETÉK (6 bar)			

ELFOGADVA A 9/2002. (IV. 19.) SZÁMÚ RENDELET MELLÉKLETEKÉNT

	VIRÁNYI ÉPÍTÉSI STÚDIÓ BETÉTI TÁRSASÁG 7400 KAPOSVÁR, LOSONC UTCA 1. TEL/FAX: 82 511 575	Rajszám:
	Munka megnevezése: EDDE TELEPÜLÉSRENDEZÉSI TERVE	2.3.
Jelzőszám: 9/2000	Rajz megnevezése: BELTERÜLET SZABÁLYOZÁSI TERV	Dátum:
	Tervezők: VIRÁNYI ISTVÁN MÉK: 14-0075 LŐRINCZ PIROSKA MÉK: 14-0166	2002. JANUÁR