


1. MELLÉKLET

KAPOSHOMOK

TELEPÜLÉSRENDEZÉSI ESZKÖZÖK 2. SZ. MÓDOSÍTÁS

KÜLTERÜLET SZABÁLYOZÁSI TERV MÓDOSÍTÁS M=1:10000

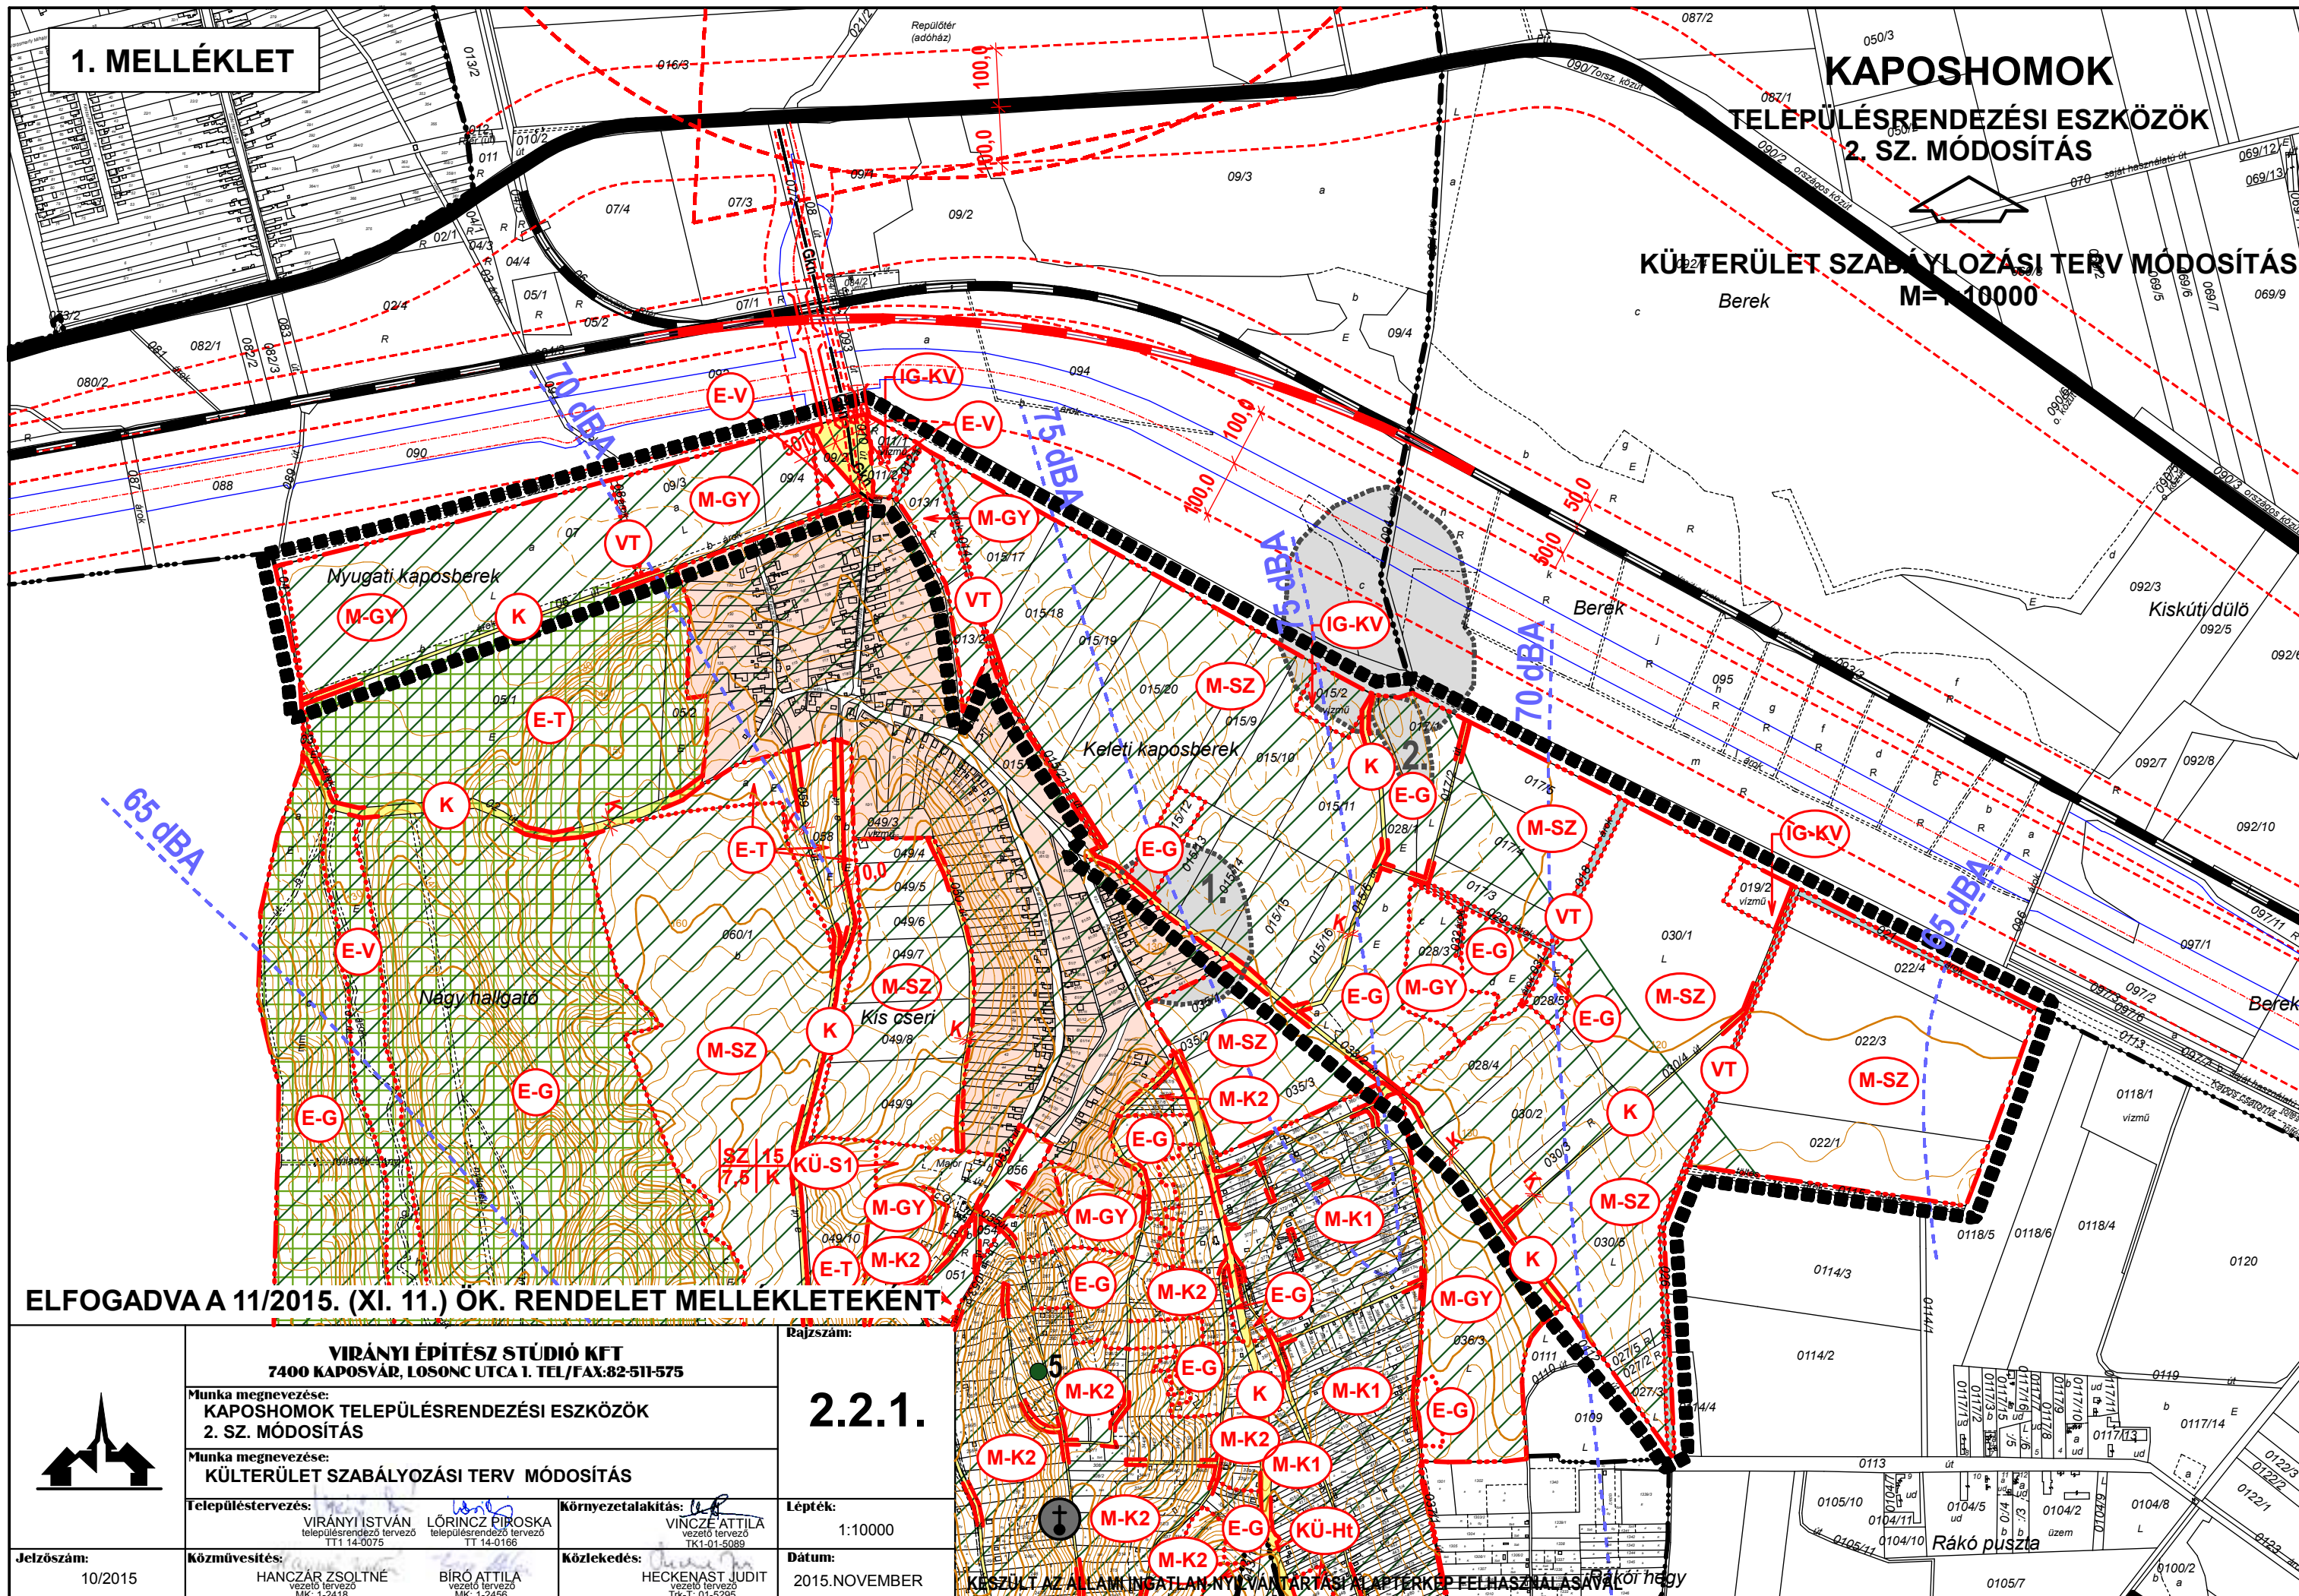

ELFOGADVA A 11/2015. (XI. 11.) ÖK. RENDELET MELLÉKLETEKÉNT



VIRÁNYI ÉPÍTÉSZ STÚDIÓ KFT
7400 KAPOSVÁR, LOSONC UTCA 1. TEL/FAX:82-511-575

Munka megnevezése:
**KAPOSHOMOK TELEPÜLÉSRENDEZÉSI ESZKÖZÖK
2. SZ. MÓDOSÍTÁS**

Munka megnevezése:
KÜLTERÜLET SZABÁLYOZÁSI TERV MÓDOSÍTÁS

Településtervezés:
VIRÁNYI ISTVÁN
településrendező tervező
TT1-14-0075

LŐRINCZ PÉROSKA
településrendező tervező
TT14-0166

Környezetalkítás:
VINCZE ATTILA
vezető tervező
TK1-01-5089

Közművesítés:
HANCZÁR ZSOLTNÉ
vezető tervező
MK-1-2418

BÍRÓ ATTILA
vezető tervező
MK-1-2456

Közlekedés:
HECKENAST JUDIT
vezető tervező
TK-1-01-5295

Rajzszám:

2.2.1.

Lépték:

1:10000

Dátum:

2015.NOVEMBER

KÉSZÜLT AZ ÁLLAMINGATLAN NYILVANTARTÁS ALAPTEKERÉNEK FELHASZNÁLÁSÁVAL