

MERNYE TELEPÜLÉSRENDEZÉSI TERVE

TELEPÜLÉSSZERKEZETI TERV


M=1:10000

HATÁLYOS: 2014. 06.04 - TŐL



JELMAGYARÁZAT

MEGLÉVŐ	TERVEZETT	KÖZIGAZGATÁSI HATÁR	MEGLÉVŐ	TERVEZETT	ORSZÁGOS FÚT
		BELTERÜLETI HATÁR			ORSZÁGOS MELLÉKÚT
		MEGSZÜNŐ BELTERÜLETI HATÁR			HELYI GYÚJTÓÚT
		VÉDŐTÁVOLSÁG			JELENTŐS KERÉKPÁR ÉS TURISTAÚT
					VASÚT
		BÉÉPÍTÉSRE SZÁNT TERÜLETEK			NAGYSERBESÉGŰ VASÚT (tájképző jellegű irányadó nyomvonal)
		KERTVÁROSOS LAKÓTERÜLET			VÍZMŰ
		FALUSIAS LAKÓTERÜLET			VÍZTÁROZÓ (víztározó, medence)
		TELEPÜLÉSKÖZPONT VEGYES TERÜLET			VÍZMŰKÚT
		KERESKEDELMI SZOLGÁLTATÓ GAZDASÁGI TERÜLET			KISTÉRSÉGI SZENNYVÍZ-VEZETÉK
		IPARI GAZDASÁGI TERÜLET			SZENNYVÍZÁTEMLŐ
		KÜLÖNLEGES TERÜLET			MEGSZÜNTETENDŐ DÖGKÚT
		BÉÉPÍTÉSRE NEM SZÁNT TERÜLETEK			GAZVEZETÉK
		ZÖLDTERÜLET (közpark)			GAZFOGADÓ
		ERDŐTERÜLET (védelem)			ADRIA KÖÖLÁZVEZETÉK
		ERDŐTERÜLET (gazdasági)			HIRKOZLESI ÁTJÁTSZÓ TORONY
		MEZŐGAZDASÁGI TERÜLET (szántó)			IGAZGATÁSI INTÉZMÉNY (polgármesteri hivatal)
		MEZŐGAZDASÁGI TERÜLET (gyep, rét, legelő)			EGYHÁZI INTÉZMÉNY (templom)
		MEZŐGAZDASÁGI TERÜLET (kert, szőlő, gyümölcsös)			SPORTLETESÍTMÉNY
		MEZŐGAZDASÁGI TERÜLET (mocsár, nádas)			TEMETŐ
		BELTERÜLETI KERT			VASÚTÁLLOMÁS
		VÍZGAZDÁLKODÁSI TERÜLET (töltő- és állóvizek medrére és partjainak)			
		KÜLÖNLEGES BÉÉPÍTÉSRE NEM SZÁNT EGYEB TERÜLET			
		KÜLÖNLEGES BÉÉPÍTÉSRE NEM SZÁNT EGYEB TERÜLET (más állóvizek)			
		MŰEMLEKI KÖRNYEZET HATÁRA			
		NYILVANTARTOTT RÉGÉSZETI LEHÉLY HATÁRA			
		RÉGÉSZETI ÉRDEKŰ TERÜLET HATÁRA			
		HELYI JELENTŐSÉGŰ TERMÉSZETVÉDELMI TERÜLET HATÁRA			
		HELYI JELENTŐSÉGŰ EGYEDI TERMÉSZETI EMLÉK			
		TÁJKEPI SZEMPONTBÓL JELENTŐS FASOR			

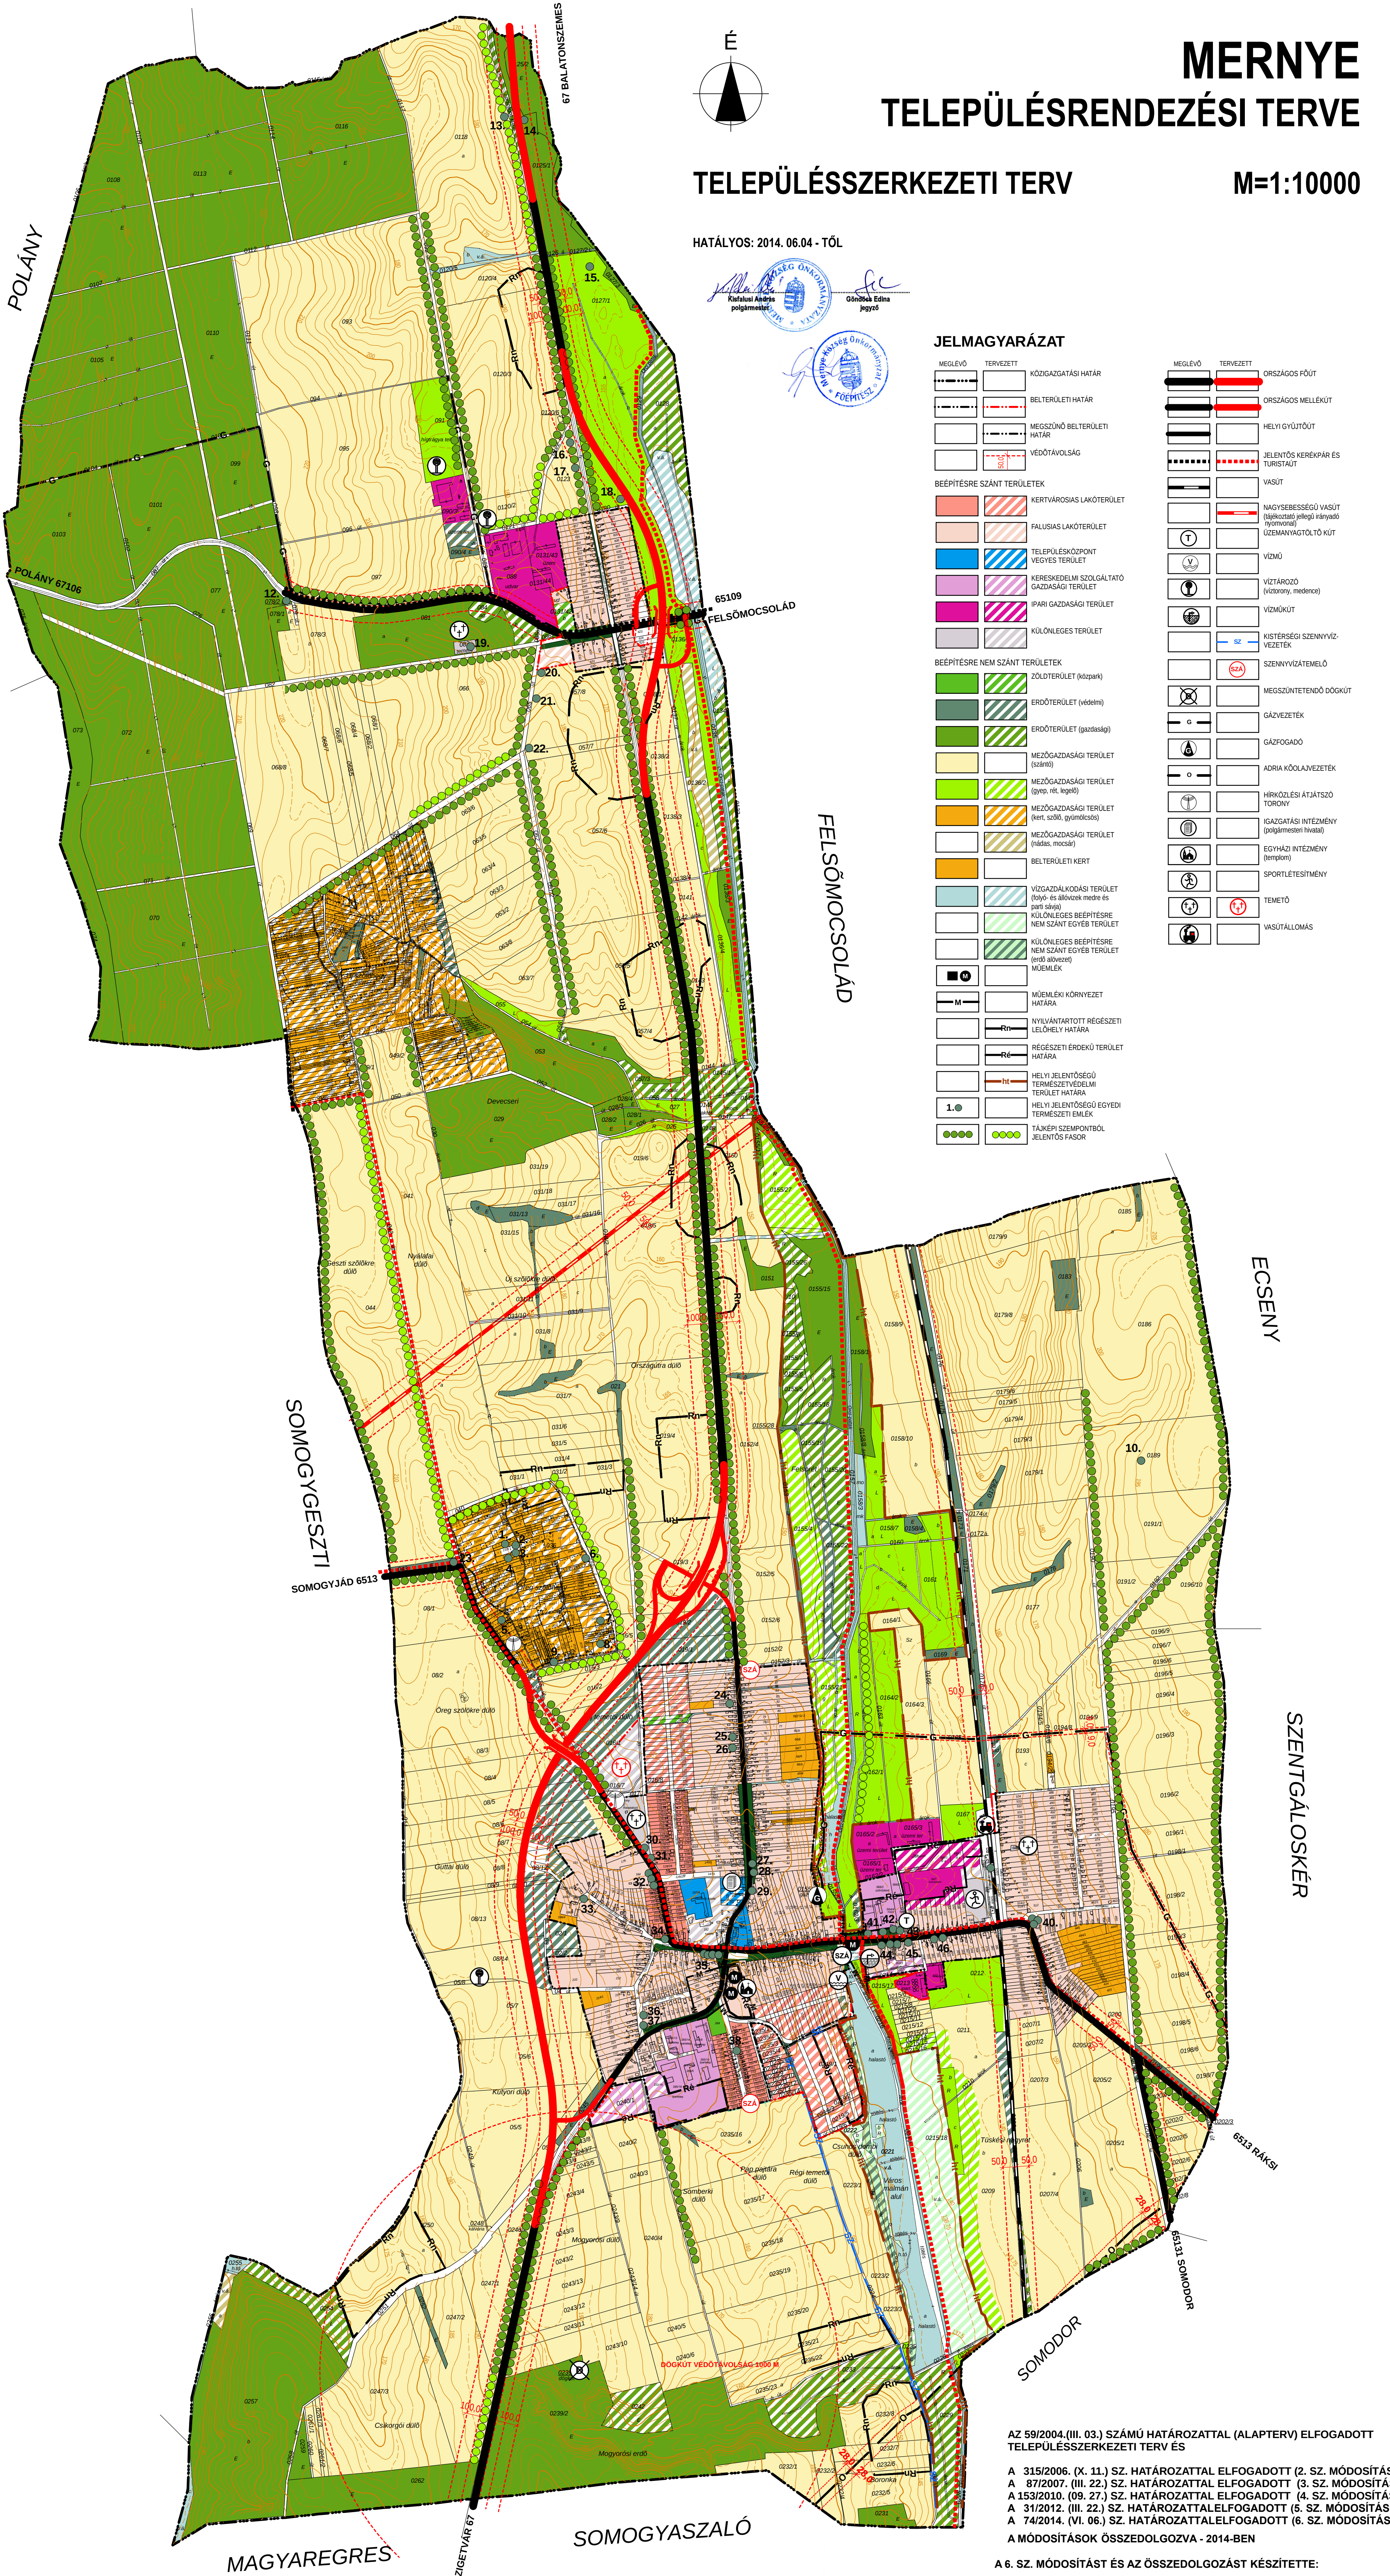

AZ 59/2004.(III. 03.) SZÁMÚ HATÁROZATTAL (ALAPTERV) ELFOGADOTT TELEPÜLÉSSZERKEZETI TERV ÉS

A 315/2006. (X. 11.) SZ. HATÁROZATTAL ELFOGADOTT (2. SZ. MÓDOSÍTÁS)

A 87/2007. (III. 22.) SZ. HATÁROZATTAL ELFOGADOTT (3. SZ. MÓDOSÍTÁS)

A 153/2010. (09. 27.) SZ. HATÁROZATTAL ELFOGADOTT (4. SZ. MÓDOSÍTÁS)

A 31/2012. (III. 22.) SZ. HATÁROZATTAL ELFOGADOTT (5. SZ. MÓDOSÍTÁS)

A 74/2014. (VI. 06.) SZ. HATÁROZATTAL ELFOGADOTT (6. SZ. MÓDOSÍTÁS)

A MÓDOSÍTÁSOK ÖSSZEDOLGOZVA - 2014-BEN

A 6. SZ. MÓDOSÍTÁST ÉS AZ ÖSSZEDOLGOZÁST KÉSZÍTETTE:

B LINE ÉPÍTÉSZIRODA KFT. - 7400 KAPOSVÁR, ELŐD VEZÉR U. 9.

TERVEZŐ: BALÁZS LÁSZLÓ - TELEPÜLÉSRENDEZŐ VEZETŐ TERVEZŐ

MUNKATÁRS: BALÁZS GÁBOR - ÉPÍTÉSTERVEZŐ SZAKMERNŐK

ALAPTERVET ÉS 1-5. MÓDOSÍTÁST KÉSZÍTETTE: VIRÁNYI ÉPÍTÉSZ STÚDIO KFT. - KAPOSVÁR

KÉSZÜLT AZ ÁLLAMI ALAPADATOK FELHASZNÁLÁSÁVAL

TT-14-0057

É-14-0244