


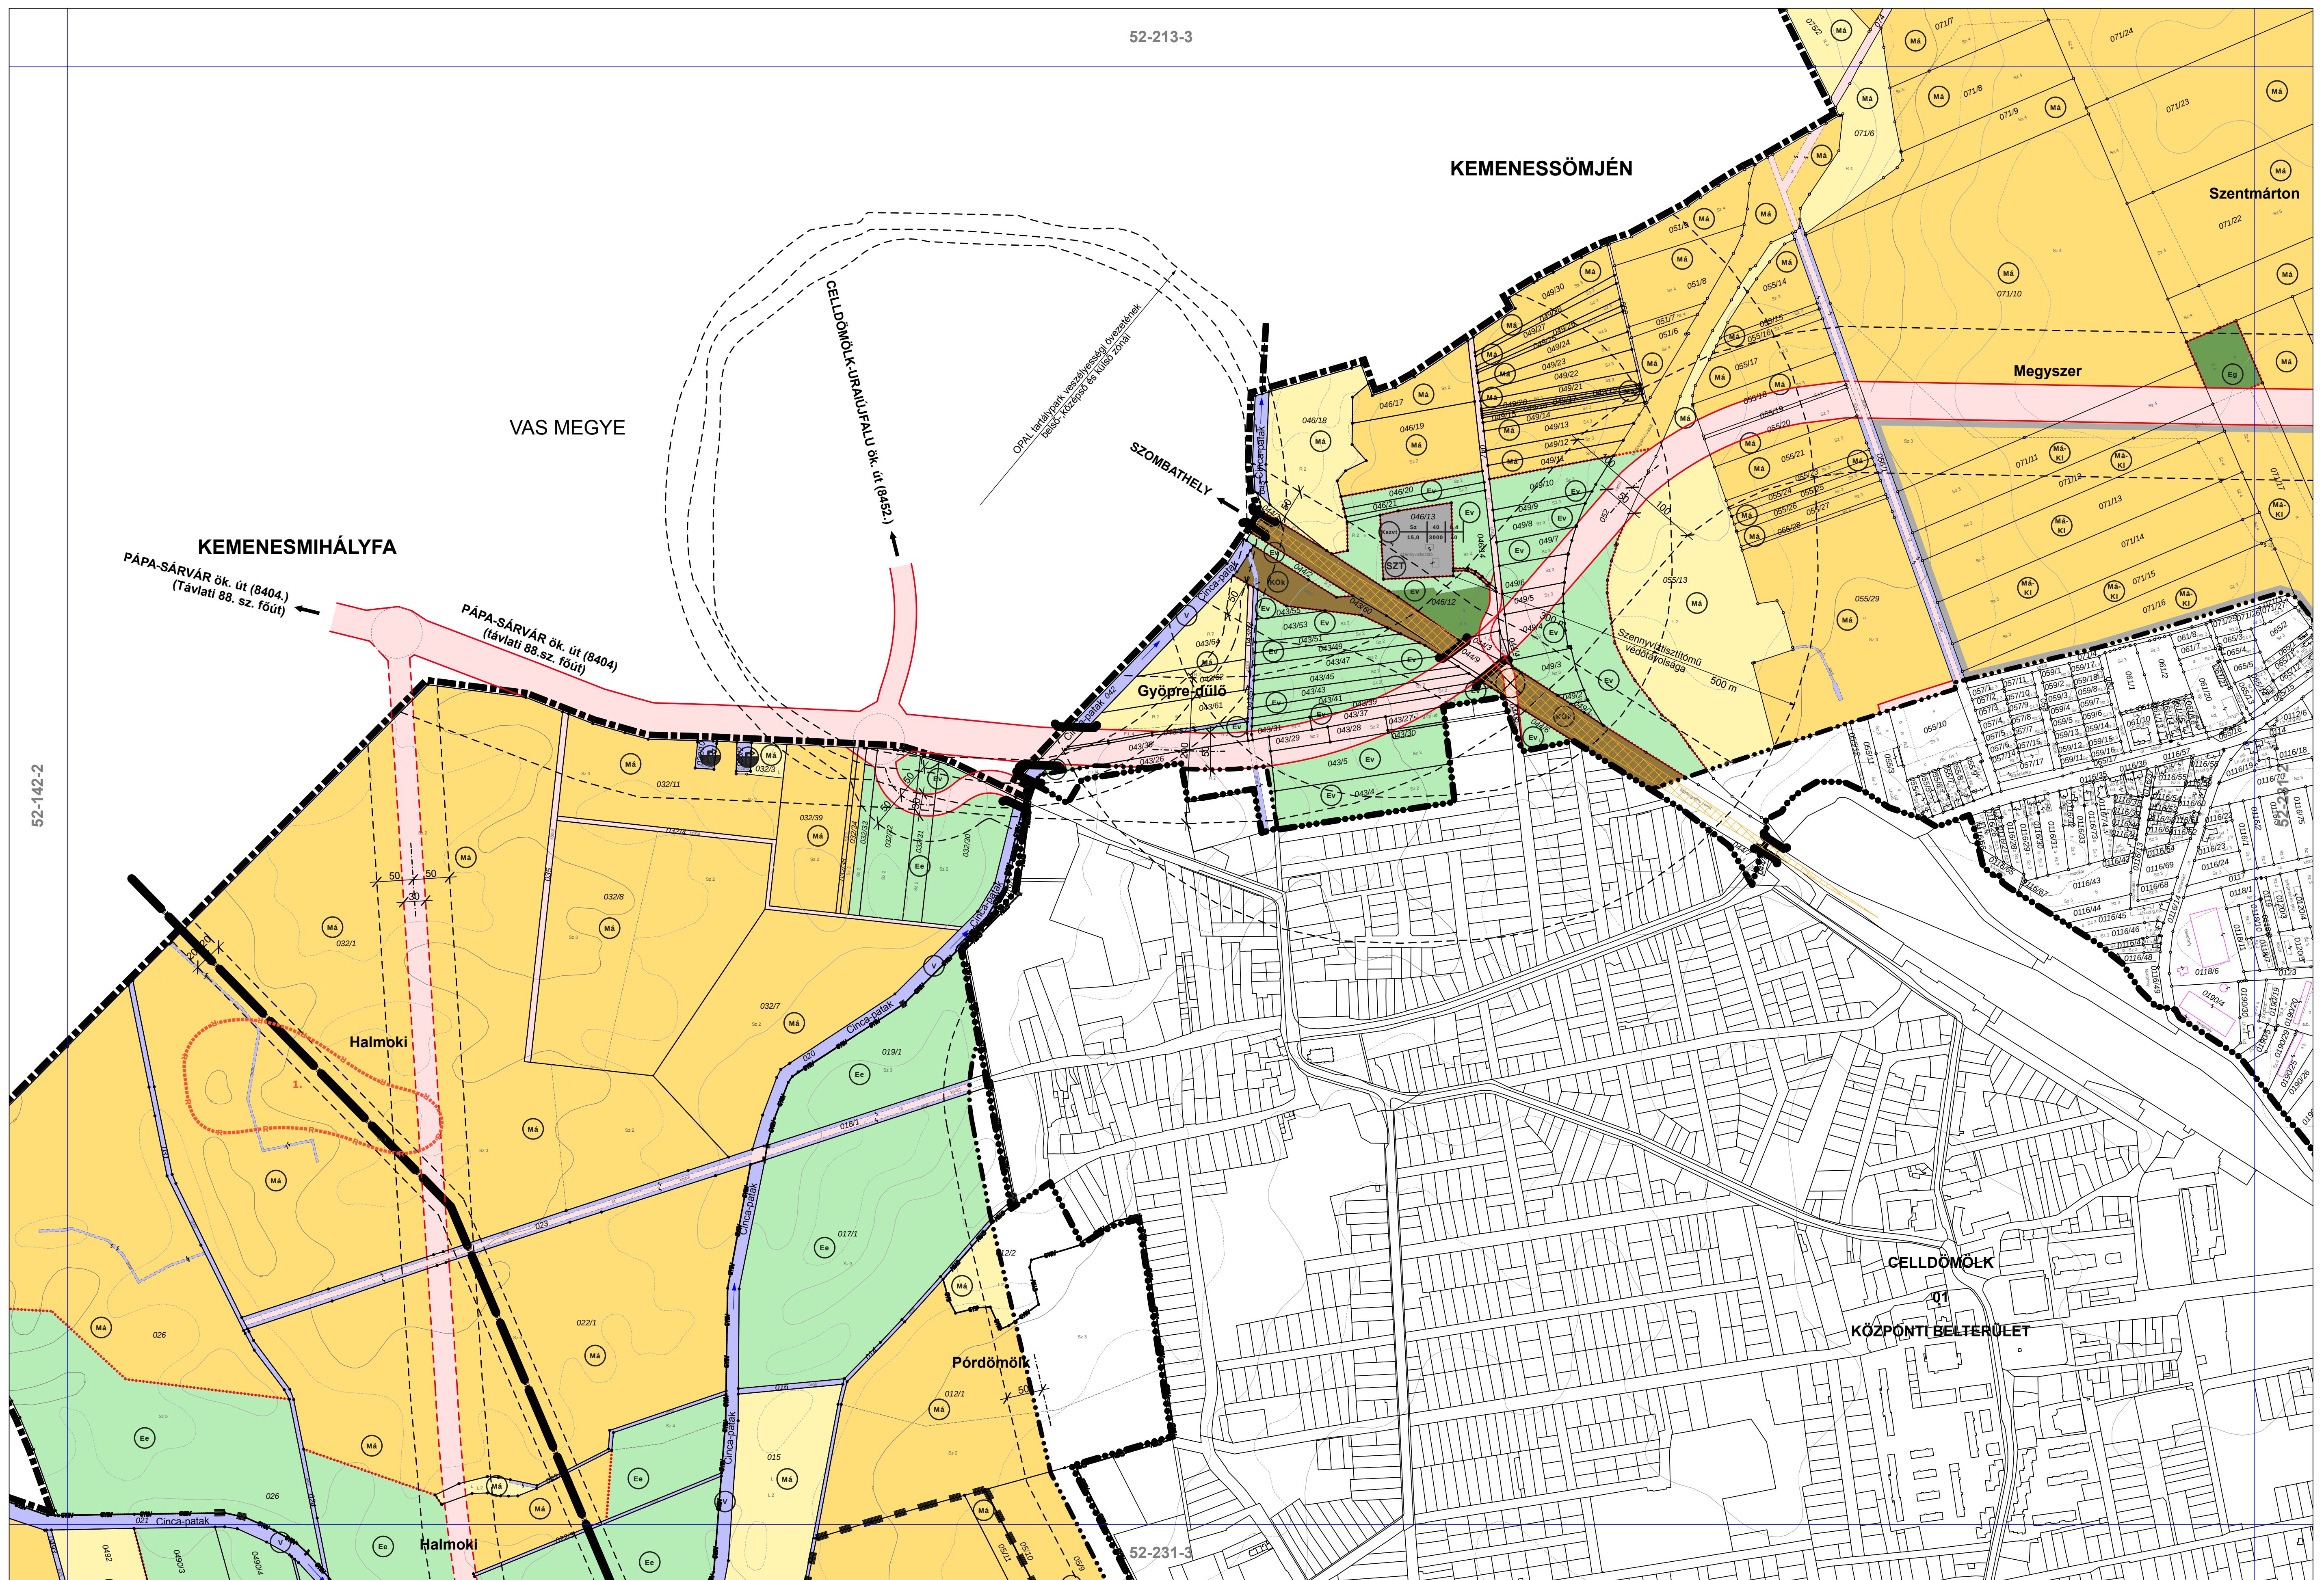


CELLDÖMÖLK Szabályozási Terve

- KÜLTERÜLET -

34/2006. (XI. 08.) önk. rendelet


módosította:
21/2016. (XII. 22.) önk. rendelet
16/2017. (IX. 14.) önk. rendelet

eredeti méretarány 1 : 4000
(A3 méretre kicsinyítve 1:8000)

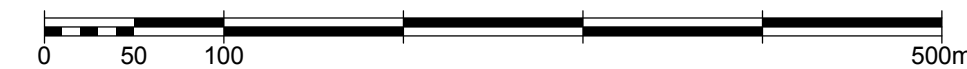

52-231-1

KÉSZÜLT AZ ÁLLAMI ALAPADATOK
FELHASZNÁLÁSÁVAL

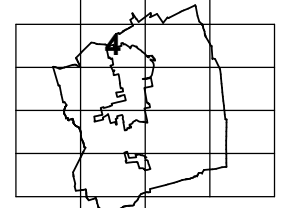

K-4