
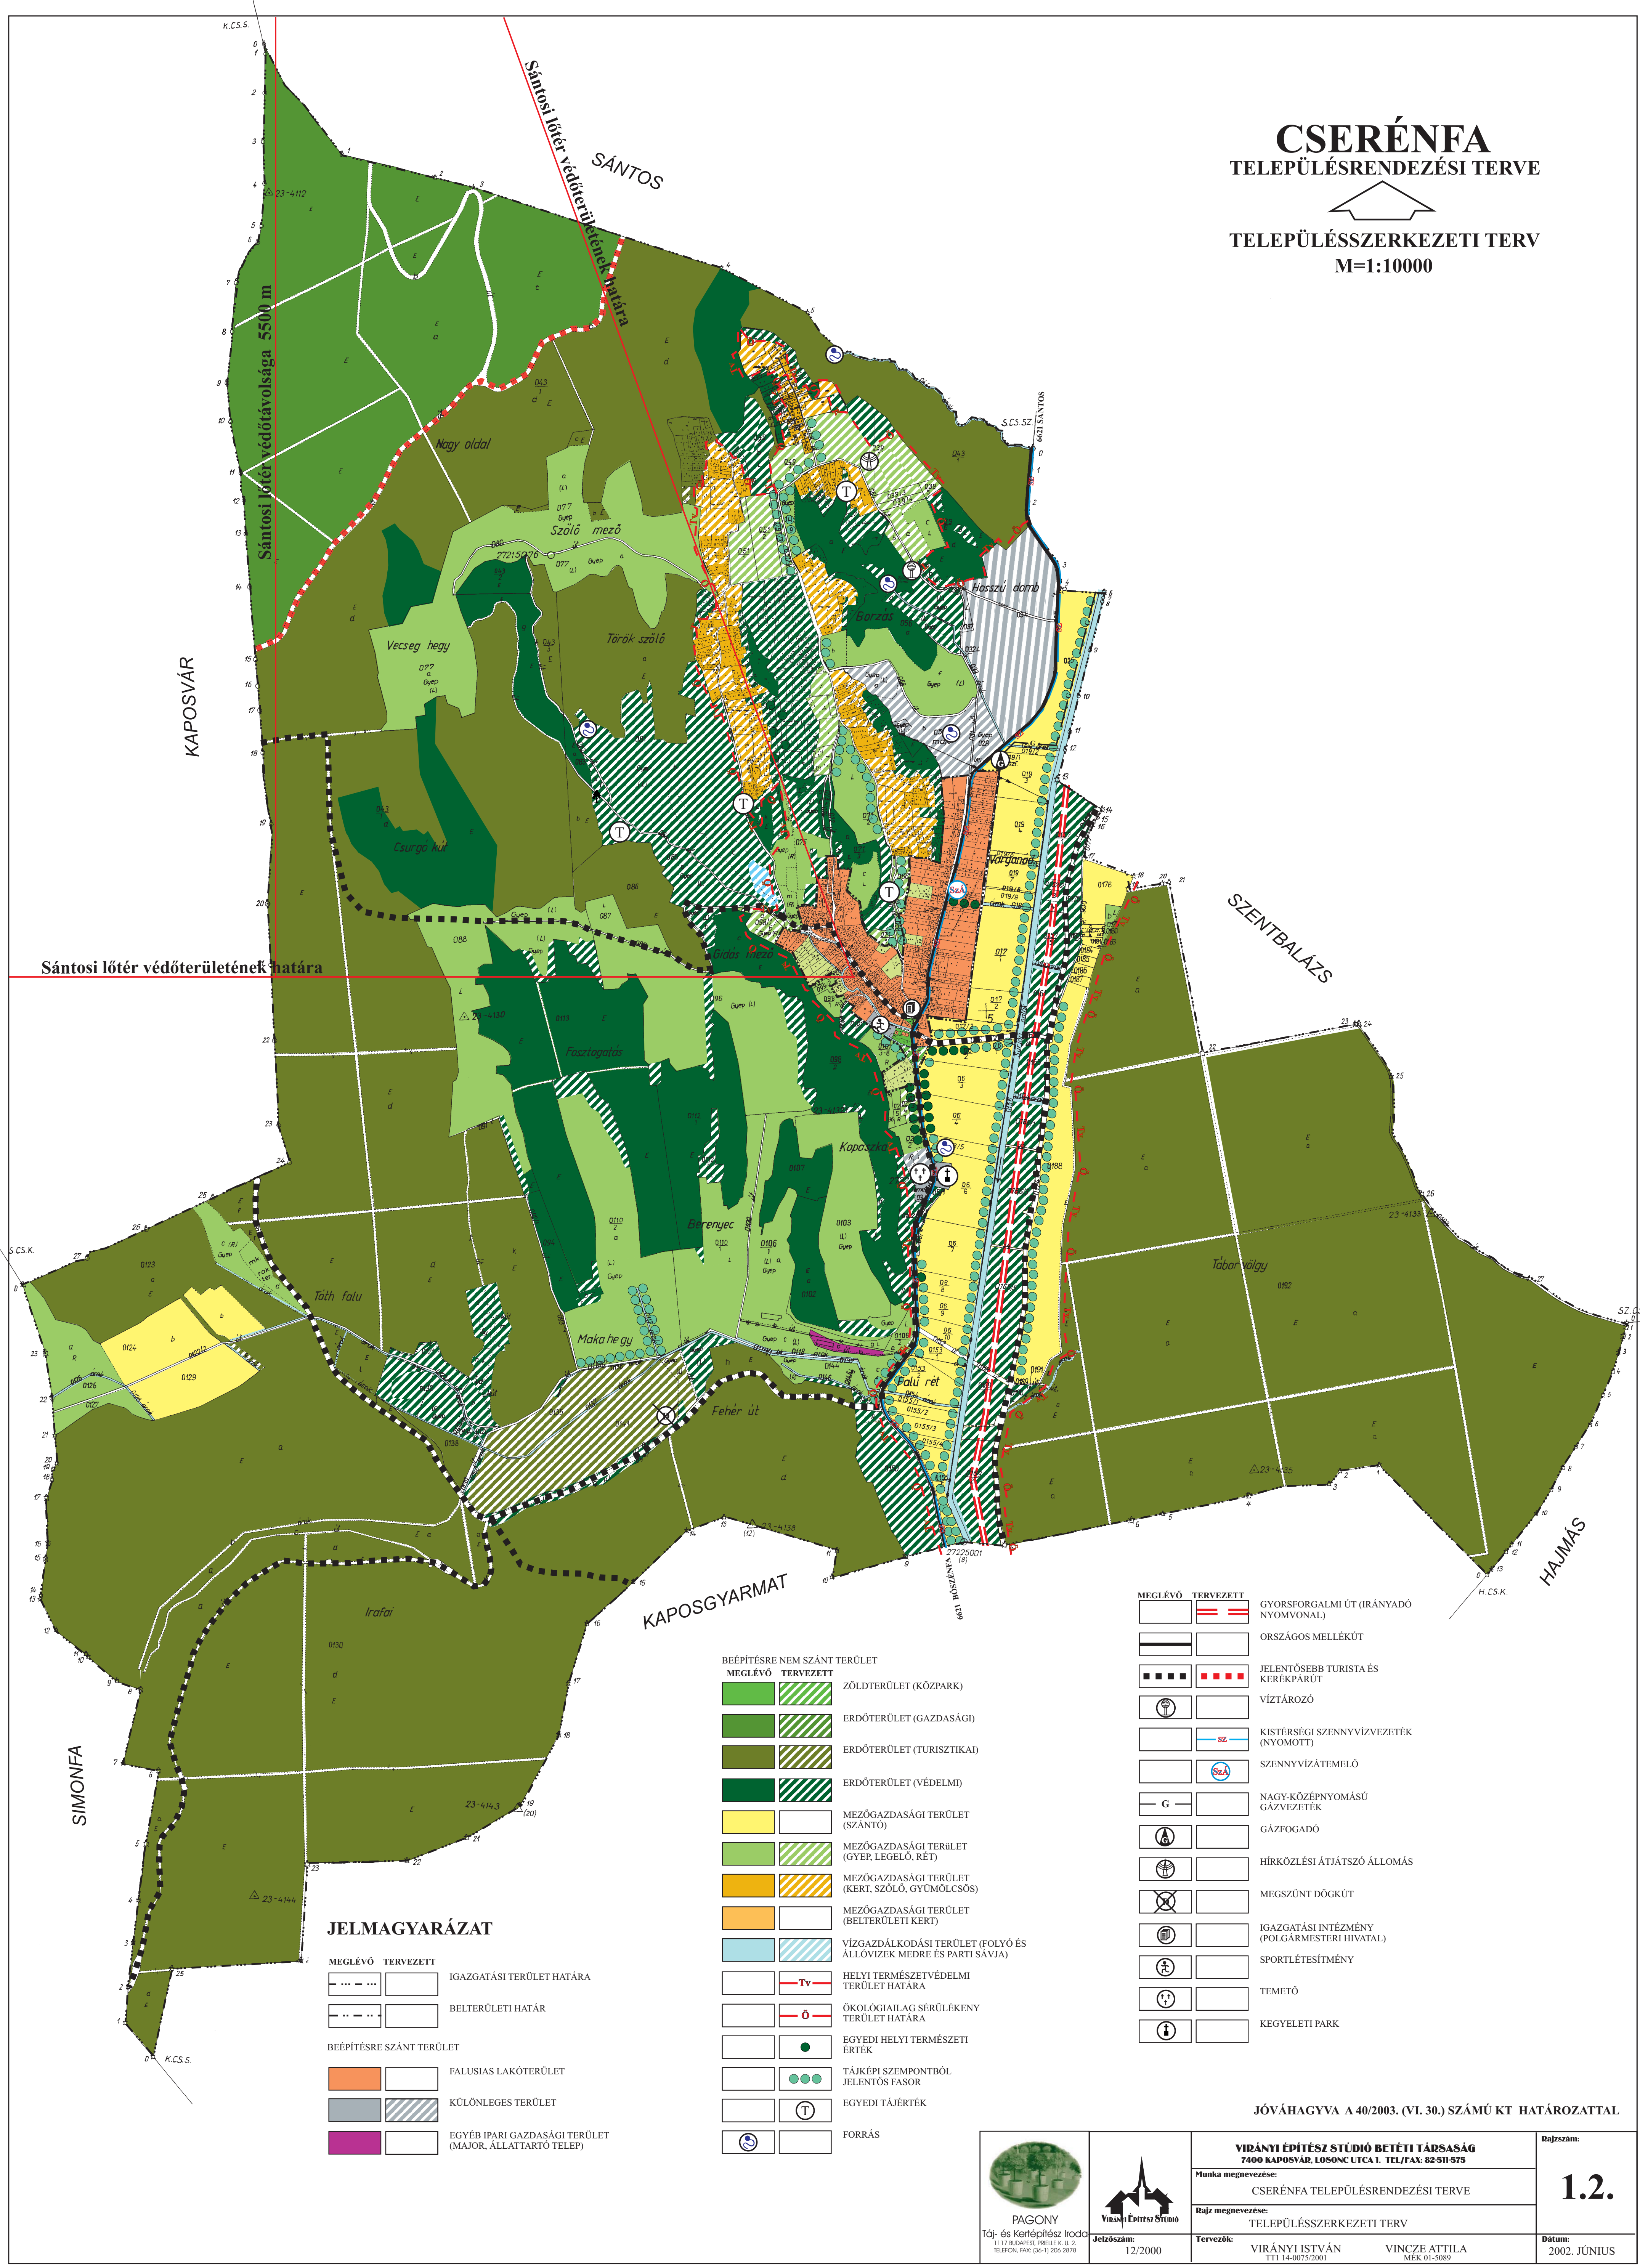


CSERÉNFA

TELEPÜLÉSRENDEZÉSI TERVE

TELEPÜLÉSSZERKEZETI TERV
M=1:10000

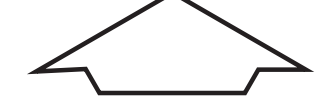

JELMAGYARÁZAT

	MEGLÉVŐ	TERVEZETT	IGAZGATÁSI TERÜLET HATÁRA
			BELTERÜLETI HATÁR
	BEÉPÍTÉSRE SZÁNT TERÜLET		FALUSIAS LAKÓTERÜLET
			KÜLÖNLEGES TERÜLET
			EGYÉB IPARI GAZDASÁGI TERÜLET (MAJOR, ÁLLATTARTÓ TELEP)

	MEGLÉVŐ	TERVEZETT	BEÉPÍTÉSRE NEM SZÁNT TERÜLET
			ZÖLDTERÜLET (KÖZPARK)
			ERDŐTERÜLET (GAZDASÁGI)
			ERDŐTERÜLET (TURISZTIKAI)
			ERDŐTERÜLET (VÉDELMI)
			MEZŐGAZDASÁGI TERÜLET (SZÁNTÓ)
			MEZŐGAZDASÁGI TERÜLET (GYEP, LEGELŐ, RÉT)
			MEZŐGAZDASÁGI TERÜLET (KERT, SZŐLŐ, GYÜMÖLCSÖS)
			MEZŐGAZDASÁGI TERÜLET (BELTERÜLETI KERT)
			VÍZGAZDÁLKODÁSI TERÜLET (FOLYÓ ÉS ÁLLÓVIZEK MEDRE ÉS PARTI SÁVJA)
			HELYI TERMÉSZETVÉDELMI TERÜLET HATÁRA
			ÖKOLÓGIAILAG SÉRÜLEKENY TERÜLET HATÁRA
			EGYEDI HELYI TERMÉSZETI ÉRTÉK
			TÁJKÉPI SZEMPONTBÓL JELENTŐS FASOR
			EGYEDI TÁJÉRTÉK
			FORRÁS

	MEGLÉVŐ	TERVEZETT	GYORSFORGALMI ÚT (IRÁNYADÓ NYOMVONAL)
			ORSZÁGOS MELLÉKÚT
			JELENTŐSEBB TURISTA ÉS KERÉKPÁRÚT
			VÍZTÁROZÓ
			KISTÉRSÉGI SZENNYVÍVVEZETÉK (NYOMOTT)
			SZENNYVÍZÁTEMELŐ
			NAGY-KÖZÉPNYOMÁSÚ GÁZVEZETÉK
			GÁZFOGADÓ
			HÍRKÖZLÉSI ÁTJÁTSZÓ ÁLLOMÁS
			MEGSZÜNT DÖGKÚT
			IGAZGATÁSI INTÉZMÉNY (POLGÁRMESTERI HIVATAL)
			SPORTLETESÍTMÉNY
			TEMETŐ
			KEGYELETI PARK

JÓVÁHAGYVA A 40/2003. (VI. 30.) SZÁMÚ KT HATÁROZATTAL

<p>PAGONY Táj- és Kertépítész Iroda 1117 BUDAPEST, PIRELLÉ K. U. 2. TELEFON: FAX: (36-1) 256-2078</p>	<p>Virány Építési Stúdió</p>	<p>VIRÁNYI ÉPÍTÉSZ STÚDIÓ BETÉTI TÁRSASÁG 7400 KAPOSVÁR, LOSONC UJCA 1. TEL/FAX: 82-511-575</p>	Rajzszám:
		<p>Munka megnevezése: CSERÉNFA TELEPÜLÉSRENDEZÉSI TERVE</p>	
<p>Jelzőszám: 12/2000</p>		<p>Rajz megnevezése: TELEPÜLÉSSZERKEZETI TERV</p>	Dátum:
<p>Tervezők: VIRÁNYI ISTVÁN TTI 14-0075/2001</p>		<p>VINCZE ATTILA MÉK 01-5089</p>	<p>2002. JÚNIUS</p>